


BOFAKTABLAD

Hållbarheten - Kallebäck, Göteborg



Askparkett

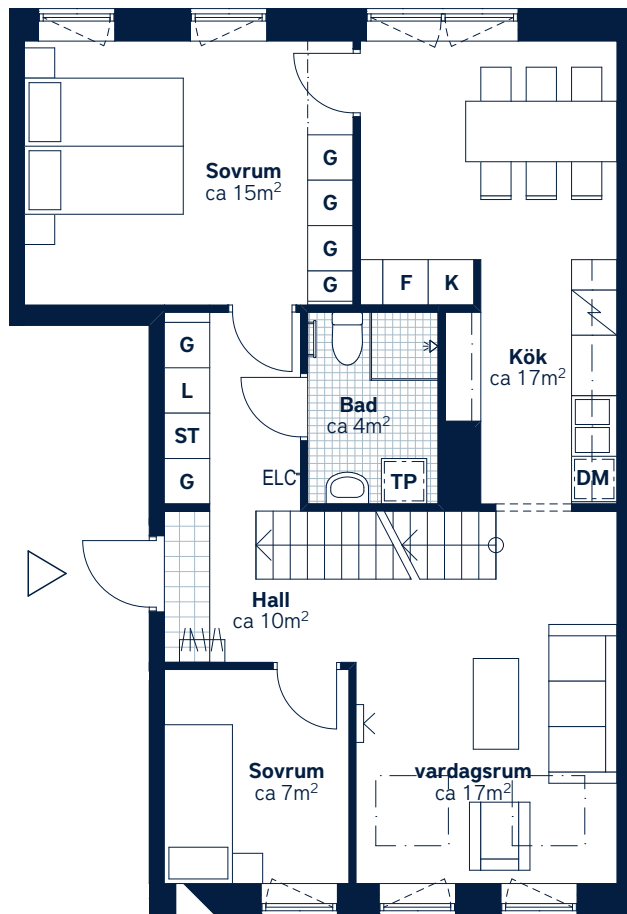


SKALA 1:100 (A4)

LÄGENHETSNUMMER: 2063 (Nedre plan) <i>nationellt nr: 1403</i>	BOAREA: (CIRKA) 99 m²	ANTAL RUM OCH KÖK: 3,5																
ORIENTERINGSVY Uppifrån	SEKTIONSVY	FÖRKLARINGAR <table><tr><td>G Garderob</td><td>H Högskåp</td></tr><tr><td>ST Städskåp</td><td> Klinker</td></tr><tr><td>L Linneskåp</td><td> Hatthylla</td></tr><tr><td>TP Tvättpelare</td><td> Öppningsbart fönster</td></tr><tr><td> Häll och ugn</td><td> Handdukstork</td></tr><tr><td>K Kylskåp</td><td> Multimediauttag</td></tr><tr><td>F Frysskåp</td><td>ELC Elcentral</td></tr><tr><td>DM Diskmaskin, micro i överskåp</td><td></td></tr></table>	G Garderob	H Högskåp	ST Städskåp	Klinker	L Linneskåp	Hatthylla	TP Tvättpelare	Öppningsbart fönster	Häll och ugn	Handdukstork	K Kylskåp	Multimediauttag	F Frysskåp	ELC Elcentral	DM Diskmaskin, micro i överskåp	
G Garderob	H Högskåp																	
ST Städskåp	Klinker																	
L Linneskåp	Hatthylla																	
TP Tvättpelare	Öppningsbart fönster																	
Häll och ugn	Handdukstork																	
K Kylskåp	Multimediauttag																	
F Frysskåp	ELC Elcentral																	
DM Diskmaskin, micro i överskåp																		

Generell golvbeläggning om inget annat anges: ekparkett, trestav. Den angivna lägenhetsstorleken kan skilja sig från summan av rummens enskilda areor då samtliga areor är avrundade, samt då den totala arean inkluderar innerväggar. Generell rumshöjd (exkl. undertak) ca 2,5 meter, på plan -2 (08) ca 3,0 meter, på plan -1 (09) ca 2,9 meter, på vindsvåning ca 3,0 meter och på övervåning i etagelägenhet ca 3,7 meter tillnock.
Upprättad: 220331 – Wallenstam förbehåller sig rätten till ändringar.

BOFAKTABLAD

Hållbarheten - Kallebäck, Göteborg

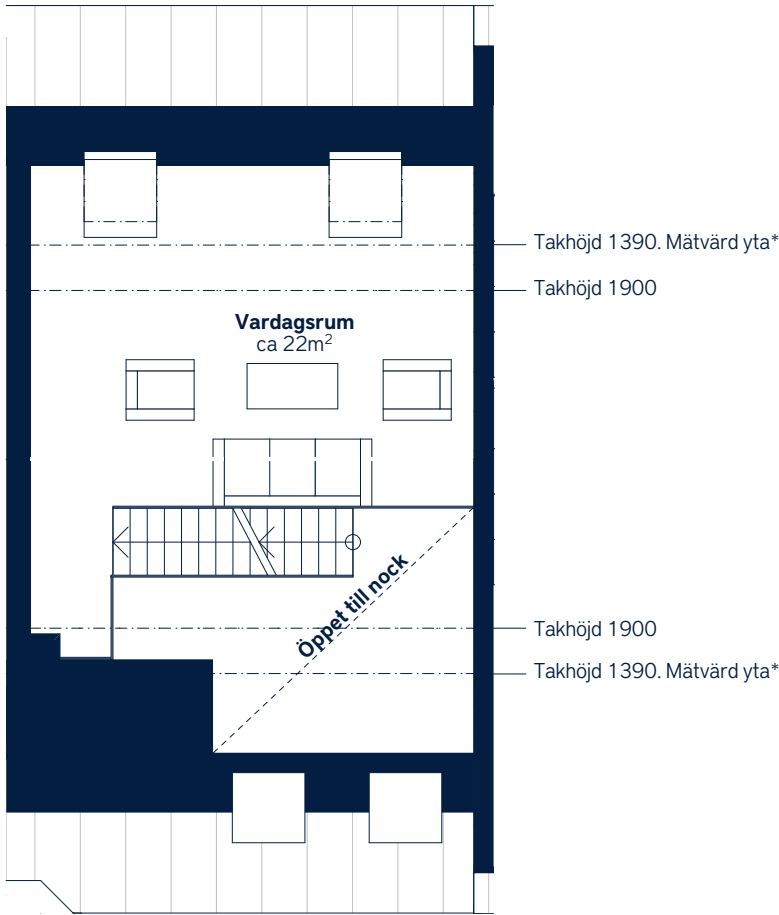

Askparkett

*Golvyta som i bostäder med snedtak ingår i BOA enligt SIS.



SKALA 1:100 (A4)

LÄGENHETSNUMMER: 2063 (Övre plan) nationellt nr: 1403	BOAREA: (CIRKA) 99 m²	ANTAL RUM OCH KÖK: 3,5
ORIENTERINGSVY Uppifrån 3 7 9 13 N Smöckarvägen	SEKTIONSVY Norr Väst	FÖRKLARINGAR G Garderob ST Städsåp L Linnesåp TP Tvättelare Häll och ugn K Kylskåp F Fryssåp DM Diskmaskin, micro i översåp H Högsåp Klinker Hatthylla Öppningsbart fönster Handdukstork Multimediauttag ELC Elcentral

Generell golvbeläggning om inget annat anges: ekparkett, trestav. Den angivna lägenhetsstorleken kan skilja sig från summan av rummens enskilda areor då samtliga areor är avrundade, samt då den totala arean inkluderar innerväggar. Generell rumshöjd (exkl. undertak) ca 2,5 meter, på plan -2 (08) ca 3,0 meter, på plan -1 (09) ca 2,9 meter, på vindsvåning ca 3,0 meter och på övervåning i etagelägenhet ca 3,7 meter tillnock.

Upprättad: 220331 – Wallenstam förbehåller sig rätten till ändringar.