


SÖDRA STRANDPARKEN

ÄLTA, NACKA

2 r.o.k. - 58 m²

Stensövågen, lgh nr 0017

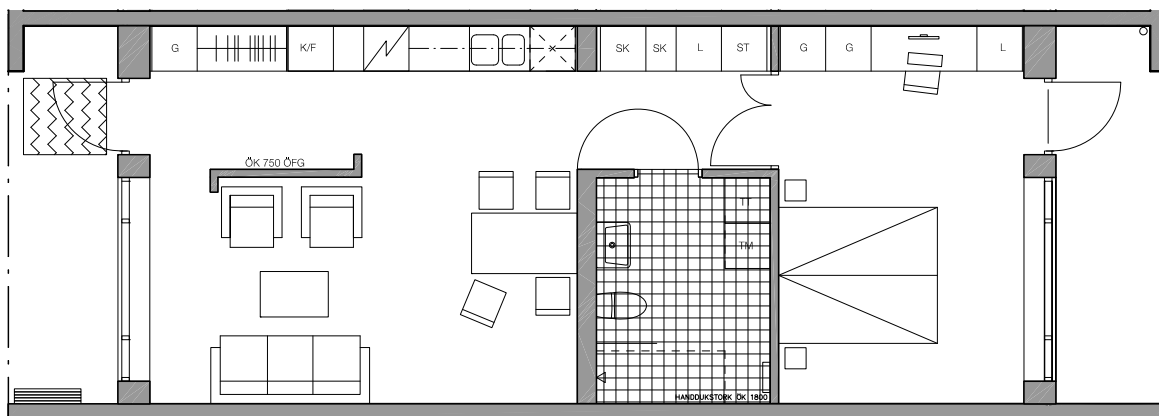

0 1 2 3 4 5M


skala 1:100

Ytångivelser är preliminära.
Illustrerad plan redovisar ett möbleringsförslag.
Rätt till mindre ändringar förbehålles.

TECKENFÖRKLARING

G - garderob	TM/TT - kombimaskin
L - linneskåp	K/F - kyl/frys
H - högskåp	☒ - plats för diskmaskin
SK - skafferi	☒ - spis
ST - städsåp	☒ - kapphylla
TM - tvättmaskin	☒ - klinker
TT - torktumlare	

VÅNINGSPLAN

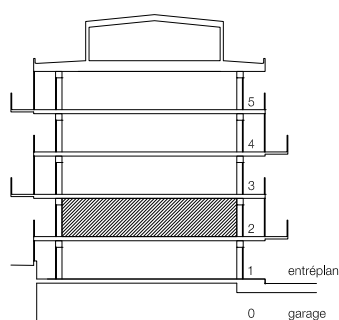

LÄGE I KVARTERET

