



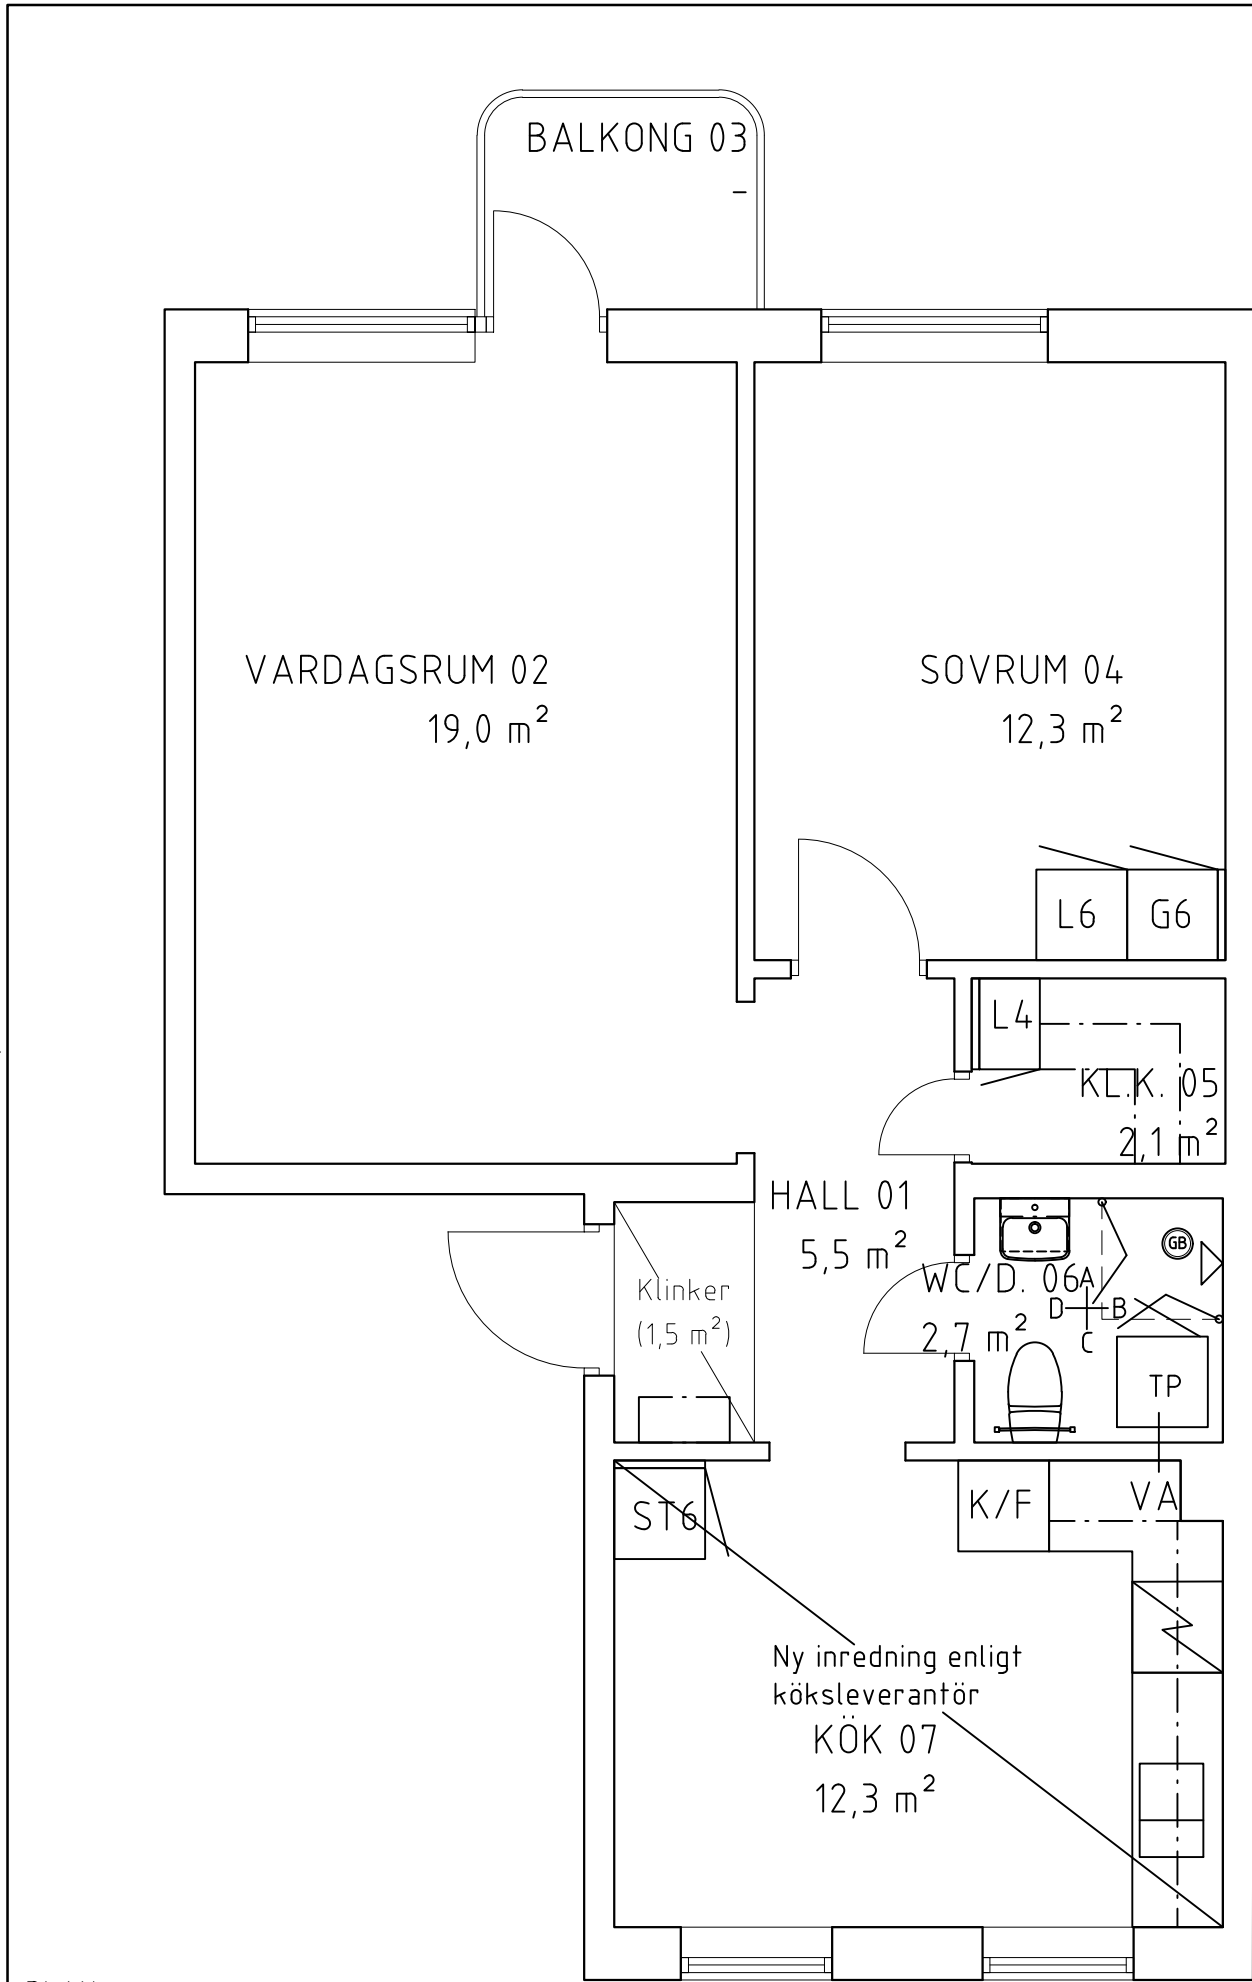


PLAN
SKALA 1:50

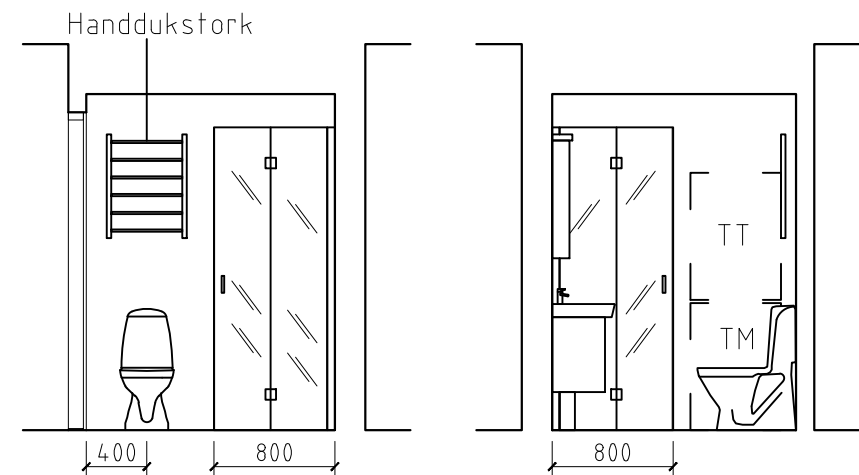

ELEVATION A,
Skala 1:50

ELEVATION B,
Skala 1:50

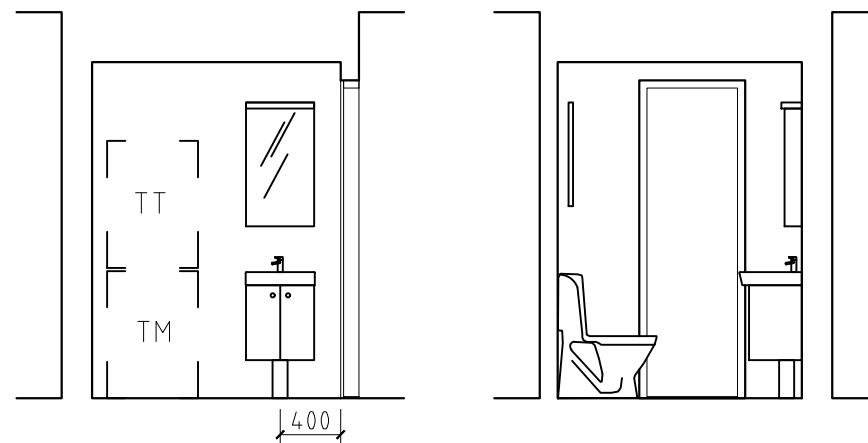

ELEVATION C,
Skala 1:50

ELEVATION D,
Skala 1:50

FÖRKLARINGAR OCH FÖRESKRIFTER.

ALLA MÅTT I MILLIMETER DÅ EJ
ANNAT ANGIVES.

MÅTT KONTROLLERAS PÅ PLATS
AV RESPEKTIVE ENTREPRENÖR.

UTFÖRANDE OCH SPECIFIKATIONER
ENLIGT RUMSBESKRIVNING OCH
BYGGBESKRIVNING

-	-	-	-	-
BET.	ANT.	ÄNDRINGEN AVSER	DATUM	SIGN.
 WALLENSTAM				
INNERSTADENS ARKITEKTER Aschebergsgatan 21, 411 27 Göteborg 031-701 00 79, info@innerstad.se, innerstad.se				
UPPDRAG NR. 2805-1004		KONSTR. JCE	GRANSKAD JCE	
DATUM 20251105		HANDLÄGGARE J ENGSTRÖM, ARKITEKT- SAR/MSA		
ANSVARIG JOHAN ENGSTRÖM, ARKITEKT- SAR/MSA				
DRIVHUSGATAN 6A				
WALLENSTAM AB				
Pluslägenhet 2805-1004 (1002) KROKSLÄTT 21:1-3 PLAN + ELEVATIONER				
SKALA 1:50 (A3)			BLIVANDE UTSEENDE	
NUMMER A2805-1004-01		BET.		