


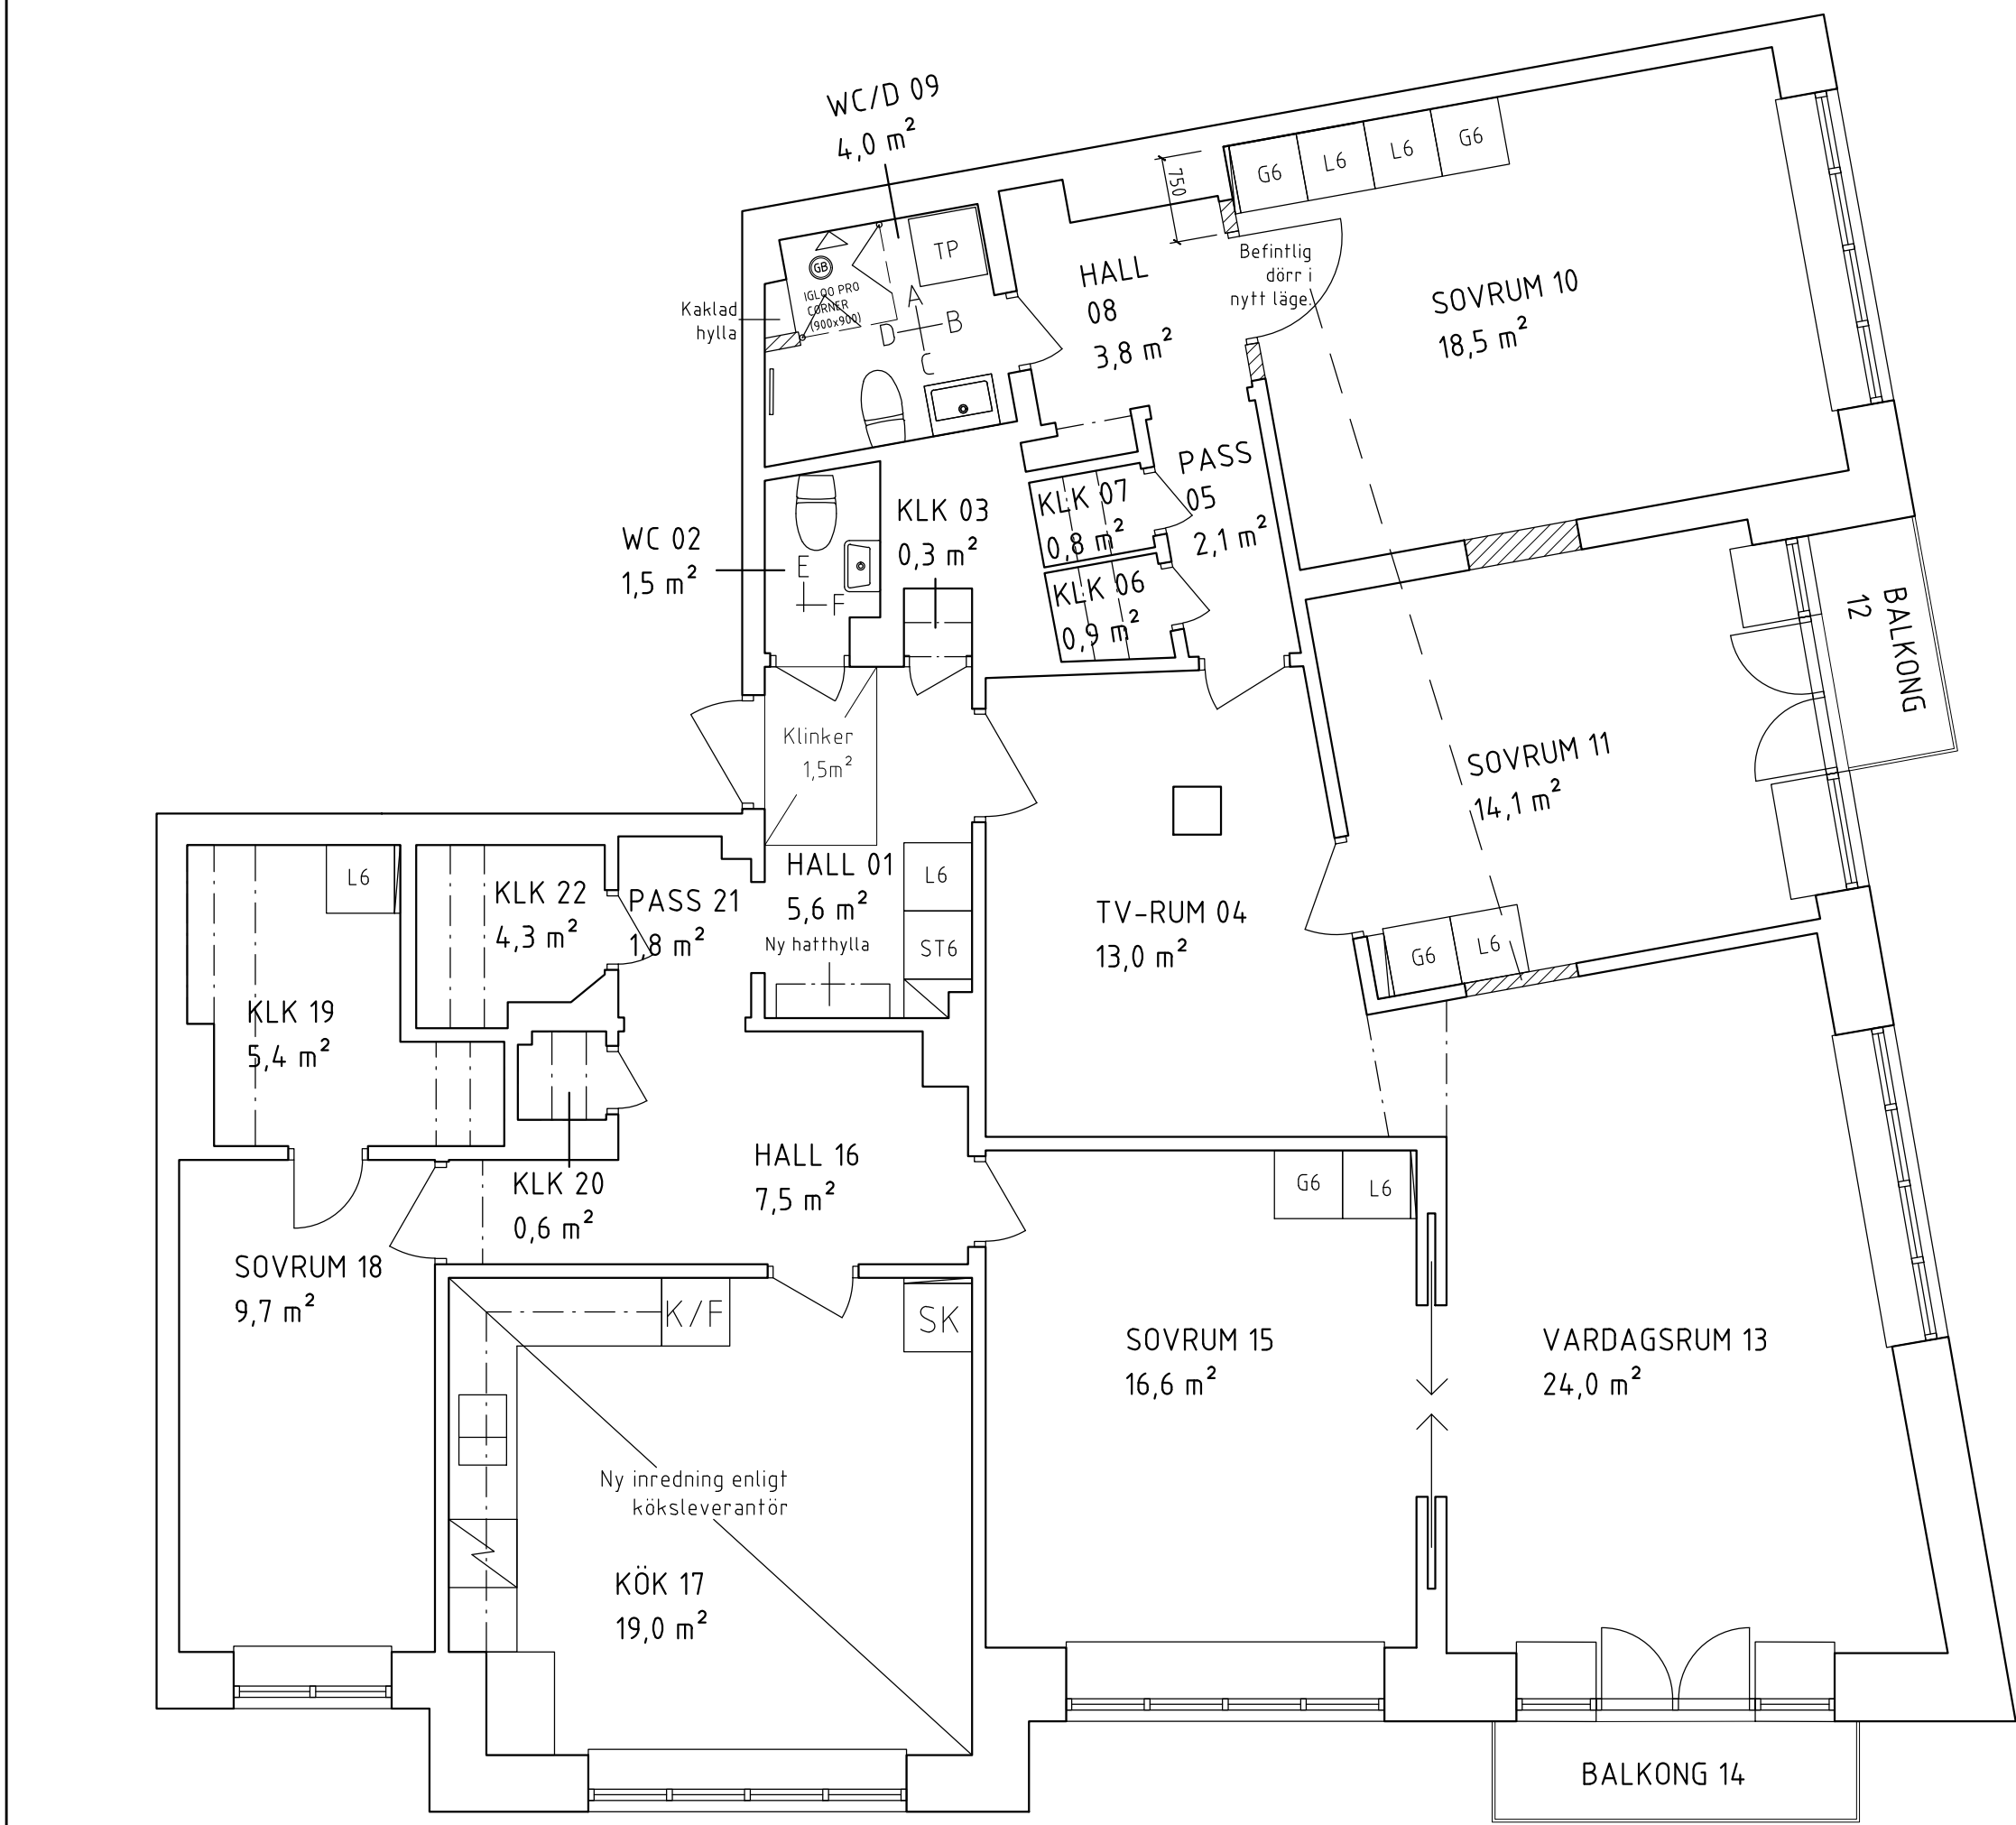

FÖRKLARINGAR OCH FÖRESKRIFTER.

ALLA MÅTT I MILLIMETER DÅ EJ
ANNAT ANGIVES.

MÅTT KONTROLLERAS PÅ PLATS
AV RESPEKTIVE ENTREPRENÖR.

UTFÖRANDE OCH SPECIFIKATIONER
ENLIGT RUMSBESKRIVNING OCH
BYGGBESKRIVNING

OBS!!! KORREKT SKALA I RITNING
A3260-0056-01 (A1)!!!

BET.	ANT.	ÄNDRINGEN AVSER	DATUM	SIGN.
------	------	-----------------	-------	-------



WALLENSTAM

**INNERSTADENS
ARKITEKTER**

Aschebergsgatan 21, 411 27 Göteborg
031-701 00 79, info@innerstad.se, innerstad.se

UPPDRAG NR. 3260-0056	KONSTR. JM	GRANSKAD JCE
DATUM 2023-06-12	HANDLÄGGARE J ENGSTRÖM, ARKITEKT- SAR	
ANSVARIG JOHAN ENGSTRÖM, ARKITEKT- SAR/MSA		
ENGELBREKTSGATAN 34 C KB MYRAN NR 27, WALLENSTAM & CO		
Pluslägenhet 3260-0056	1402	
LORENSBERG 55:14		
Planritning	BLIVANDE UTSEENDE	
SKALA (1:60 (A3))	NUMMER A3260-0056-03	BET.



INGEN SKALA!