


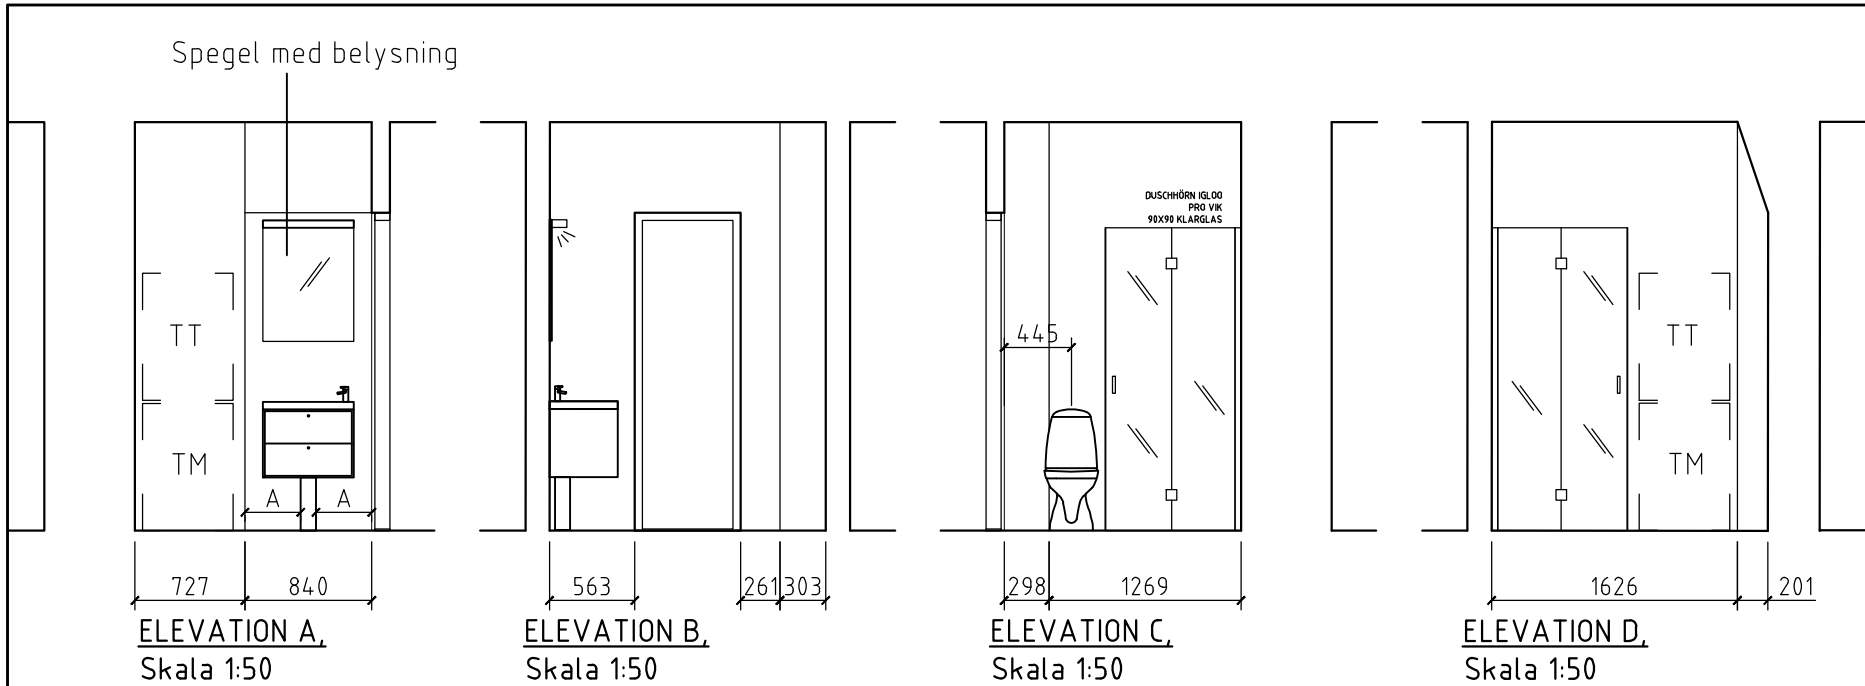


FÖRKLARINGAR OCH FÖRESKRIFTER.


ALLA MÅTT I MILLIMETER DÅ EJ
ANNAT ANGIVES.

MÅTT KONTROLLERAS PÅ PLATS
AV RESPEKTIVE ENTREPRENÖR.

UTFÖRANDE OCH SPECIFIKATIONER
ENLIGT RUMSBESKRIVNING OCH
BYGGBESKRIVNING

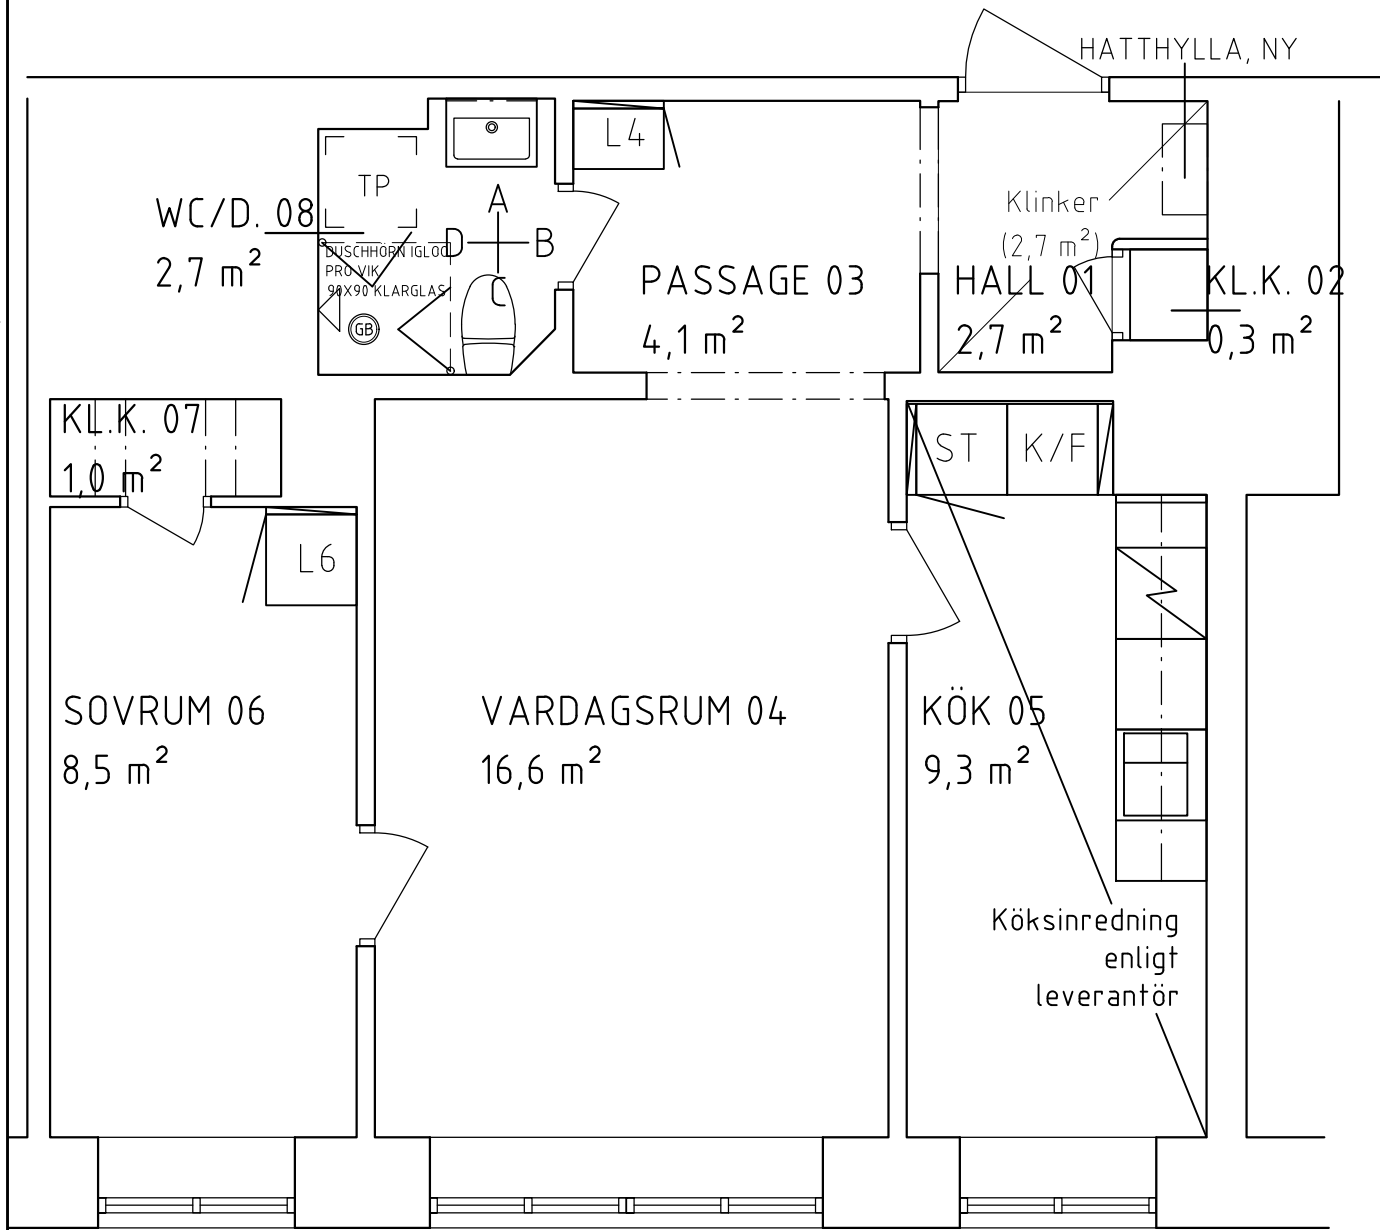

PLAN
SKALA 1:50

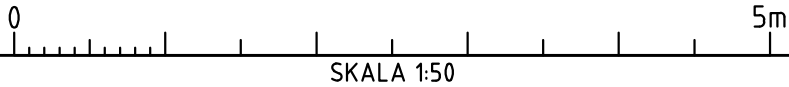

BET.	ANT.	ÄNDRINGEN AVSER	DATUM	SIGN.
------	------	-----------------	-------	-------



WALLENSTAM

INNERSTADENS ARKITEKTER

Anchebergsgatan 21, 411 27 Göteborg
031-701 00 79, info@innerstad.se, innerstad.se

UPPDRAG NR. 3260-0011	KONSTR. JCE	GRANSKAD JCE
DATUM 2023-09-11	HANDLÄGGARE J ENGSTRÖM, ARKITEKT- SAR	

ANSVARIG
JOHAN ENGSTRÖM, ARKITEKT- SAR

Lorensbergsgatan 18
KB Myran nr 27, Wallenstam & co

Pluslägenhet:3260-0011	FB-Nr: 1303
Lorensberg 55:14	
Plan och Elevationer	BLIVANDE UTSEENDE

SKALA	NUMMER	BET.
1:50 (A3)	A3260-0011-01	-