
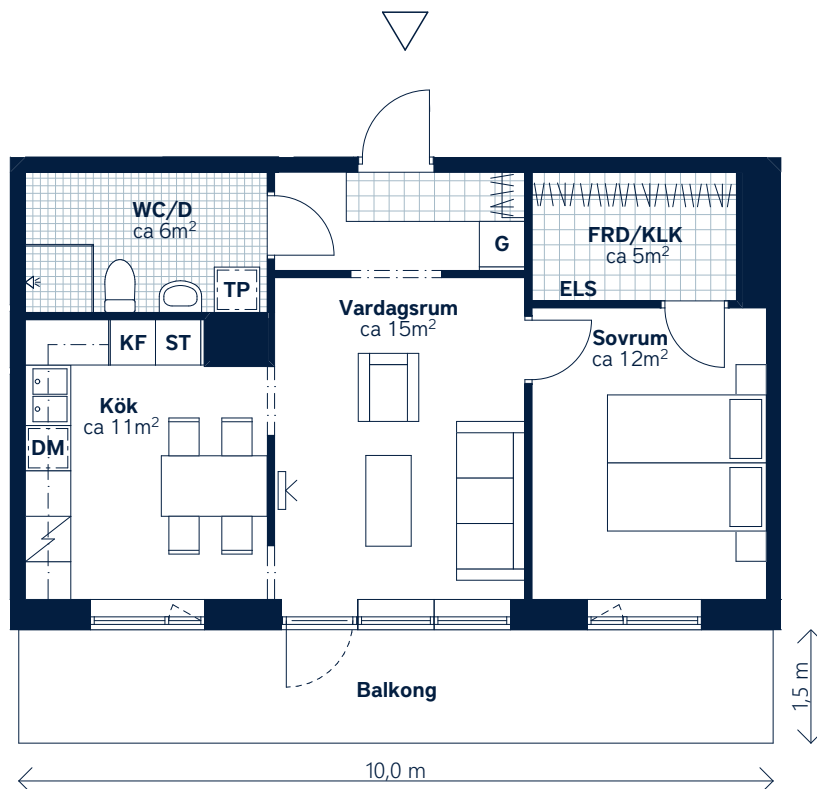
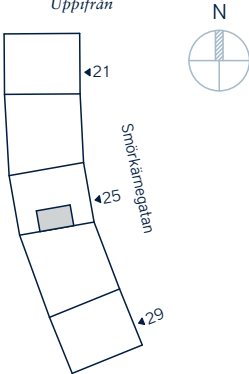


BOFAKTABLAD

Mejeristen - Kallebäck, Göteborg

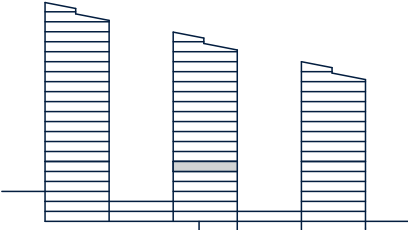

SKALA 1:100 (A4)

LÄGENHETSNUMMER: 2045 nationellt nr: 1405	BOAREA: (CIRKA) 54 m²	ANTAL RUM OCH KÖK: 2
ORIENTERINGSVY Uppifrån 	SEKTIONSIVY Öst från Smörkärnegatan 	FÖRKLARINGAR G Garderob ST Städsåp L Linnesåp H Högsåp  Spis KF Kyl/frys  Diskmaskin, förberett för micro i översåp TP Tvättpelare  Klinker  Hatthylla  Öppningsbart fönster  Multimediauttag ELS Elsåp KLK Klådåmare FRD Lågenhetsfårråd



Generell golvbeläggning om inget annat anges: ekparkett, trestav. Den angivna lägenhetsstorleken kan skilja sig från summan av rummens enskilda areor då samtliga areor är avrundade, samt då den totala arean inkluderar innervågar. Generell rumshöjd (exkl. undertak) ca 2,5 meter, på övervåning i etagelägenhet ca 3,1 meter. Upprättad: 210225 – Wallenstam förbehåller sig rätten till ändringar.