


LOKALFAKTABLAD
Södra Larmgatan 20 - Kontorslokal

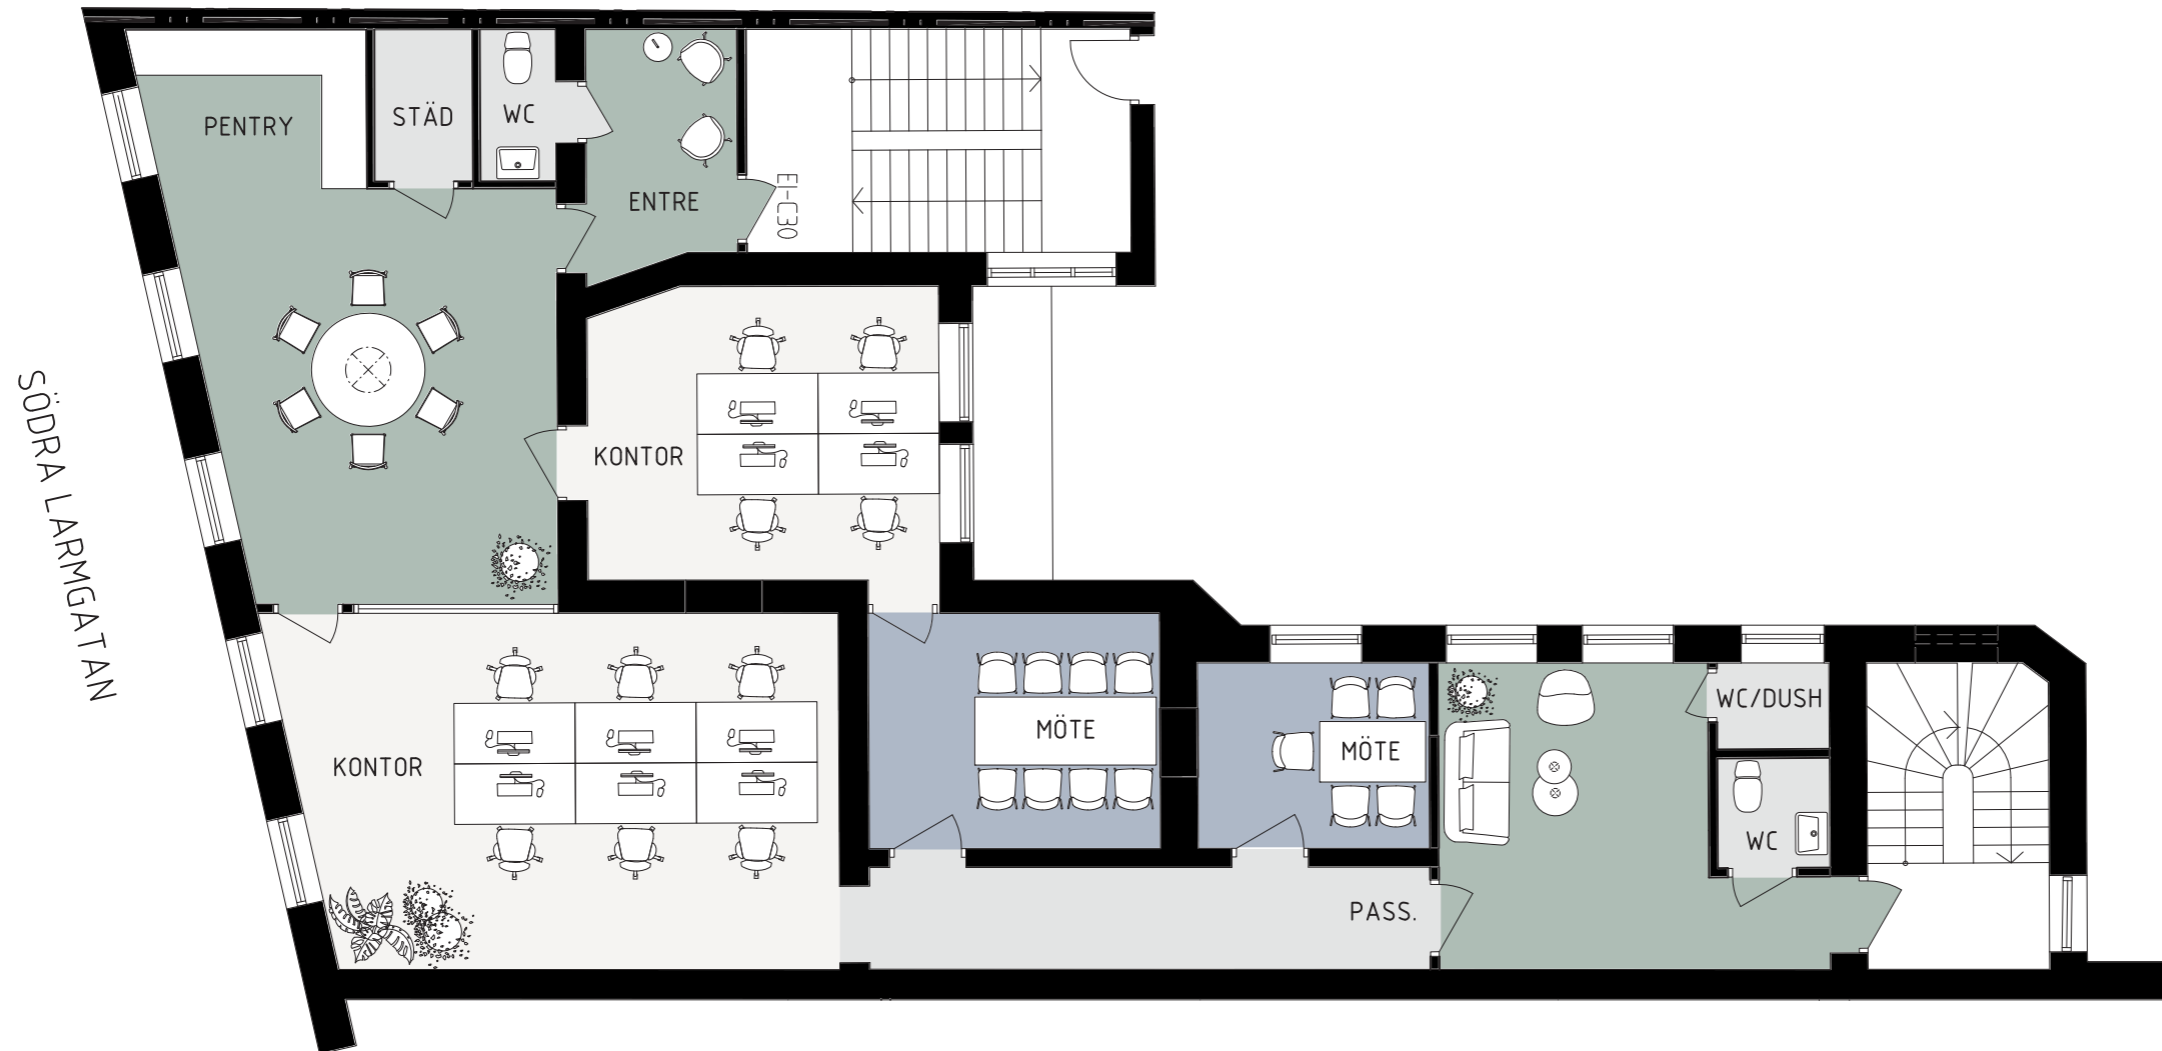


LOKALFAKTA
Södra Larmgatan 20 -
Kontorslokal


LOKALNUMMER:
6314-5002

LOKALAREA: (CIRKA)
155 m²

SEKTION

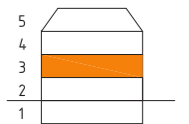

ORIENTERINGSVY
Uppifrån

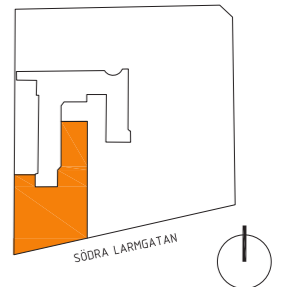

FÖRKLARINGAR

- Pentry/Paus
- Mötesrum
- Arbetsplatser
- Övrigt

thorbjörnsson +
edgren arkitekter



Upprättad: 2023.02.03/LR
Wallenstam förbehåller sig rätten till ändringar.



SKALA 1:100 (A3)