


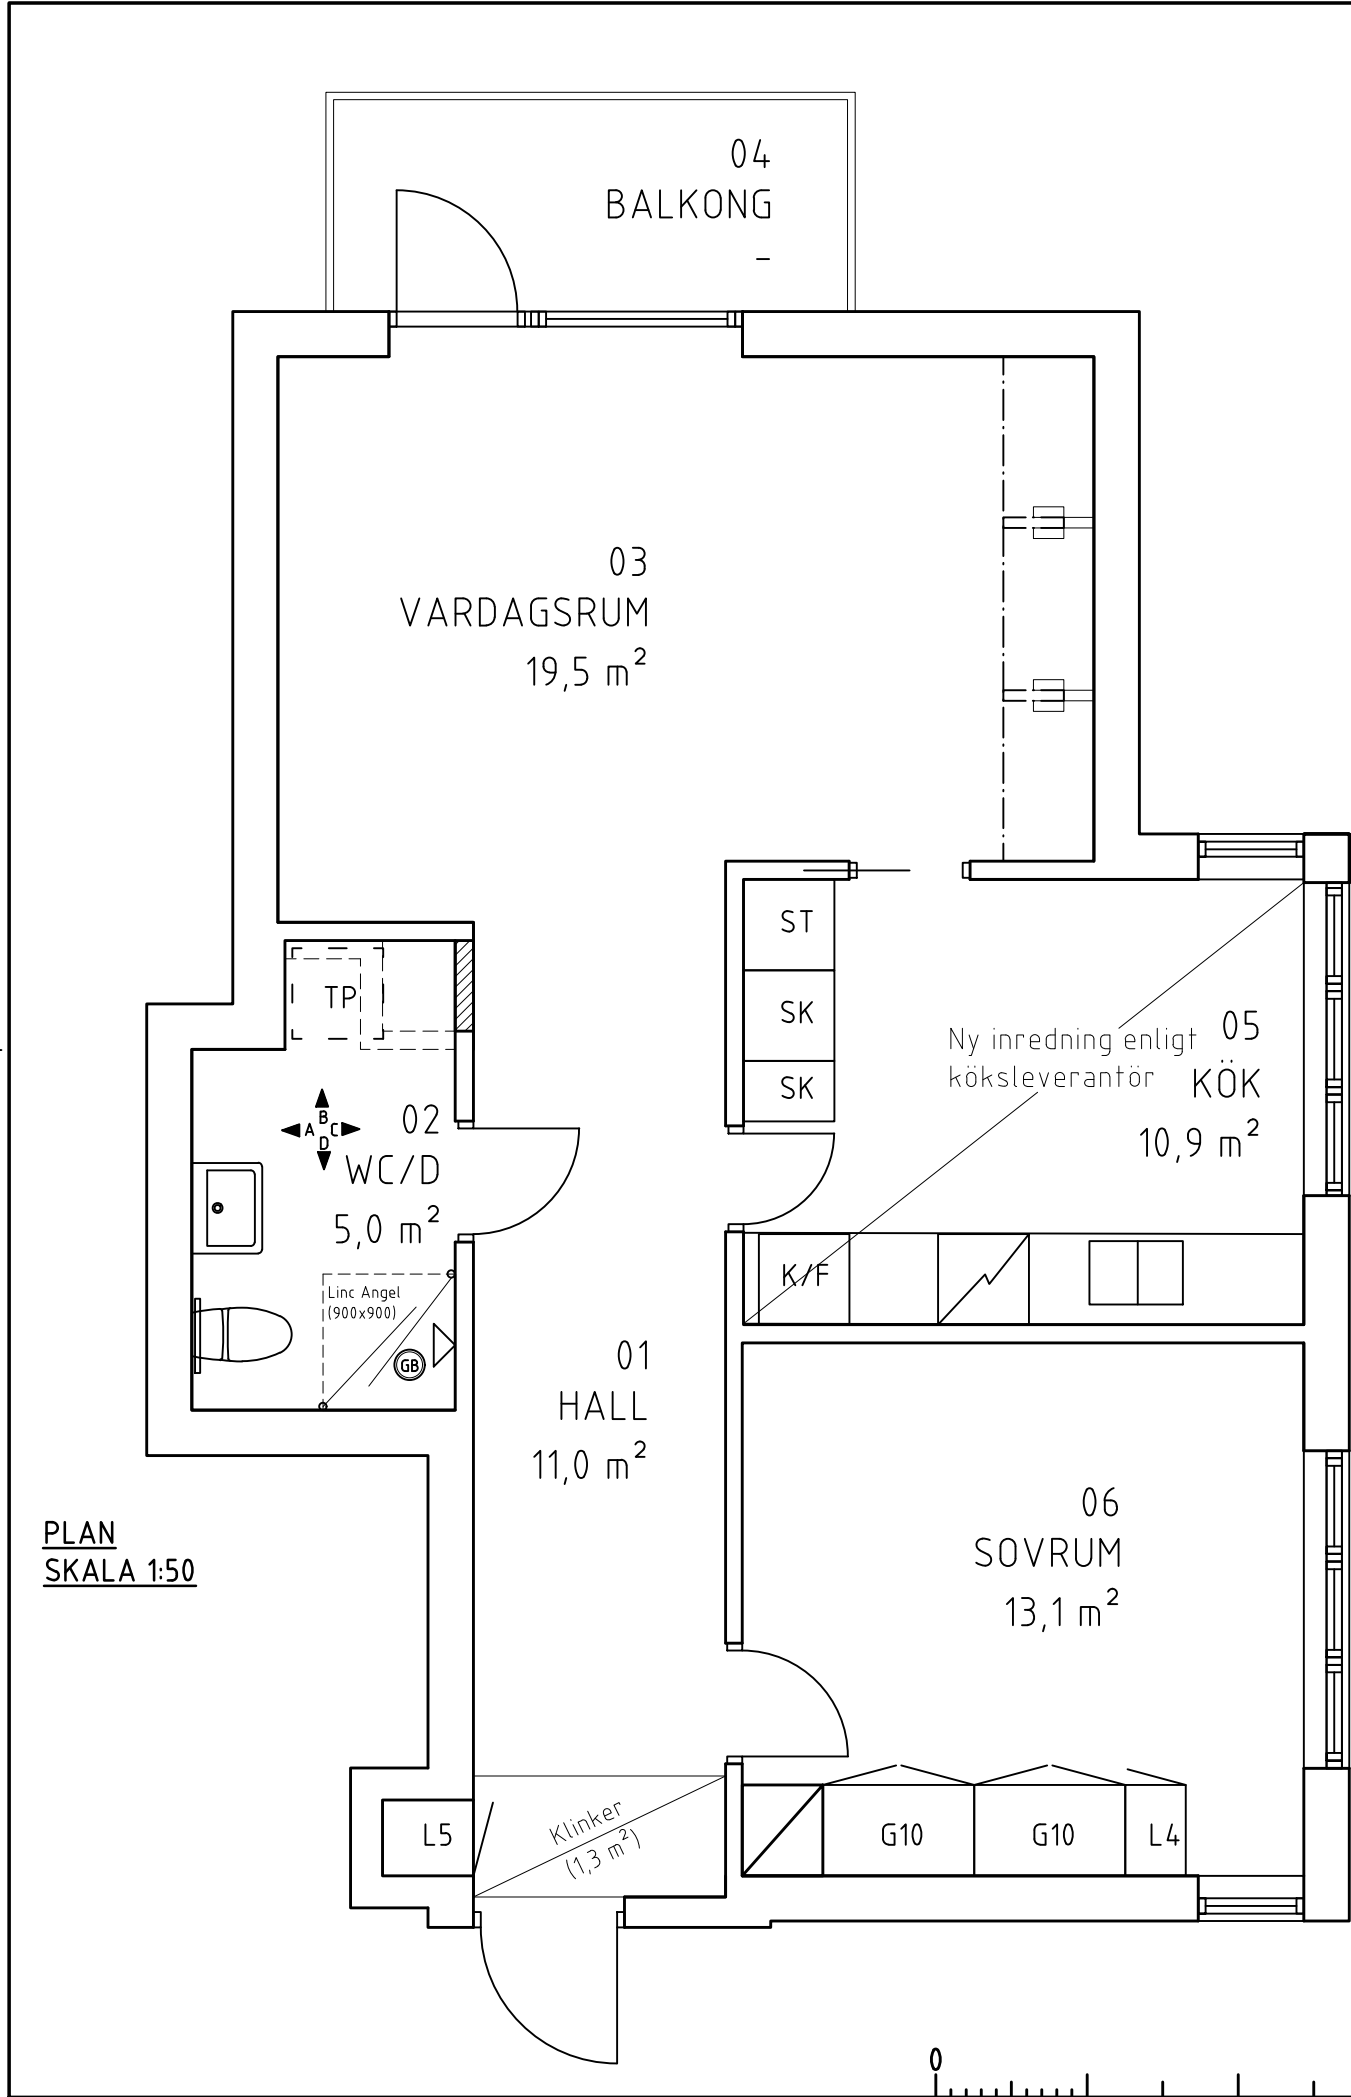


PLAN
SKALA 1:50


FÖRKLARINGAR OCH FÖRESKRIFTER.

ALLA MÅTT I MILLIMETER DÅ EJ
ANNAT ANGIVES.


UTFÖRANDE OCH SPECIFIKATIONER
ENLIGT RUMSBESKRIVNING OCH
BYGGBESKRIVNING

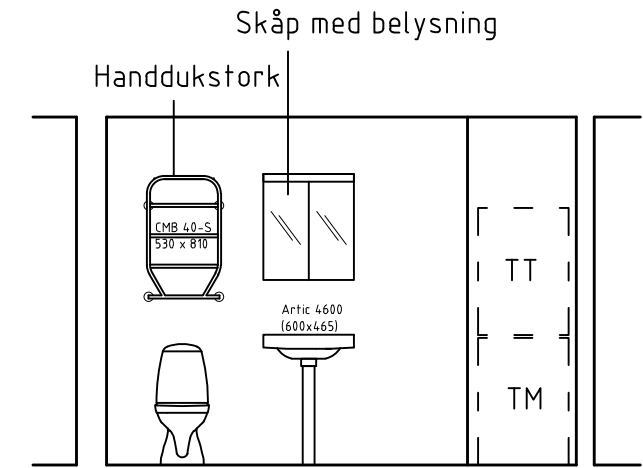


ELEVATION A,
Skala 1:50

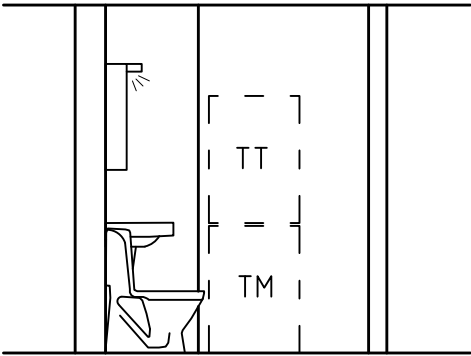

ELEVATION B,
Skala 1:50

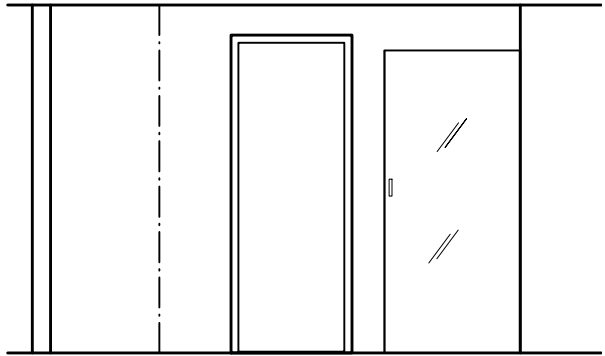

ELEVATION C,
Skala 1:50

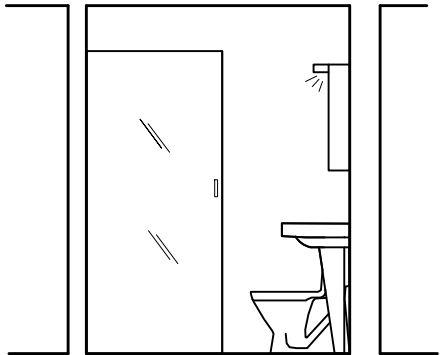

ELEVATION D,
Skala 1:50

BET.	ANT.	ÄNDRINGEN AVSER	DATUM	SIGN.
-	-	-	-	-
 WALLENSTAM				
Innerstadens arkitekter Aschebergsgatan 21, SE-411 27 GÖTEBORG Telefon: 031-701 00 79 E-post: info@innerstad.se				
UPPDRAG NR. 3150-0016	KONSTR. JCE	GRANSKAD JCE		
DATUM 2018-11-26	HANDLÄGGARE J ENGSTRÖM, ARKITEKT- SAR/MSA			
ANSVARIG JOHAN ENGSTRÖM, ARKITEKT- SAR/MSA				
KB GÅRDA-STAMPEN REDBERGSVÄGEN 11A				
PLUSLÄGENHET 3150-0016 Gårda 64:1 PLAN+ELEVATIONER				
SKALA 1:50 (A3)	NUMMER A3150-0016-01			BET.