


LOKALFAKTABLAD
Kv. Gårda 22:24

OMRÅDE:
Kv. Gårda 22:24

ADRESS:
Vädursgatan 5


LOKALAREA: (CIRKA)
695 m²

ORIENTERINGSVY
Uppifrån

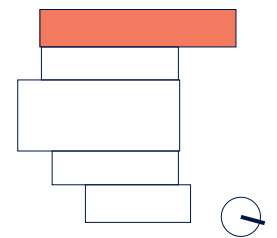

FÖRKLARINGAR

- Pentry/paus
- Mötesrum
- Arbetsplatser
- Övrigt

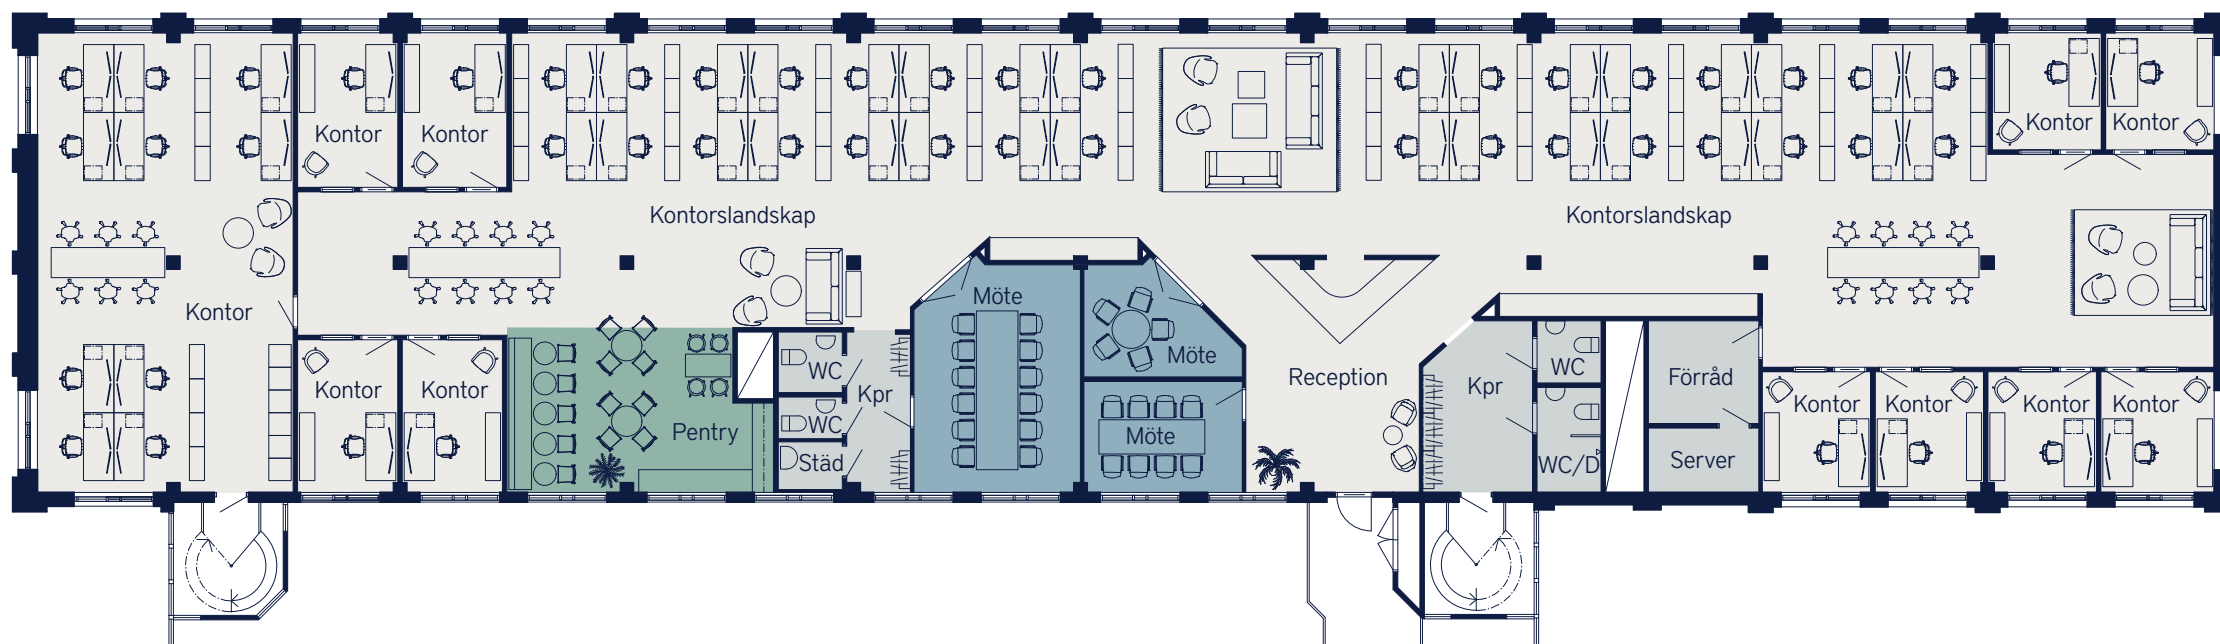

SKALA 1:200 (A3)

