


FÖRKLARINGAR OCH FÖRESKRIFTER.


ALLA MÅTT I MILLIMETER DÅ EJ
ANNAT ANGIVES.

MÅTT KONTROLLERAS PÅ PLATS AV
RESPEKTIVE ENTREPRENÖR.


UTFÖRANDE OCH SPECIFIKATIONER ENLIGT
RUMSBESKRIVNING OCH BYGGBESKRIVNING

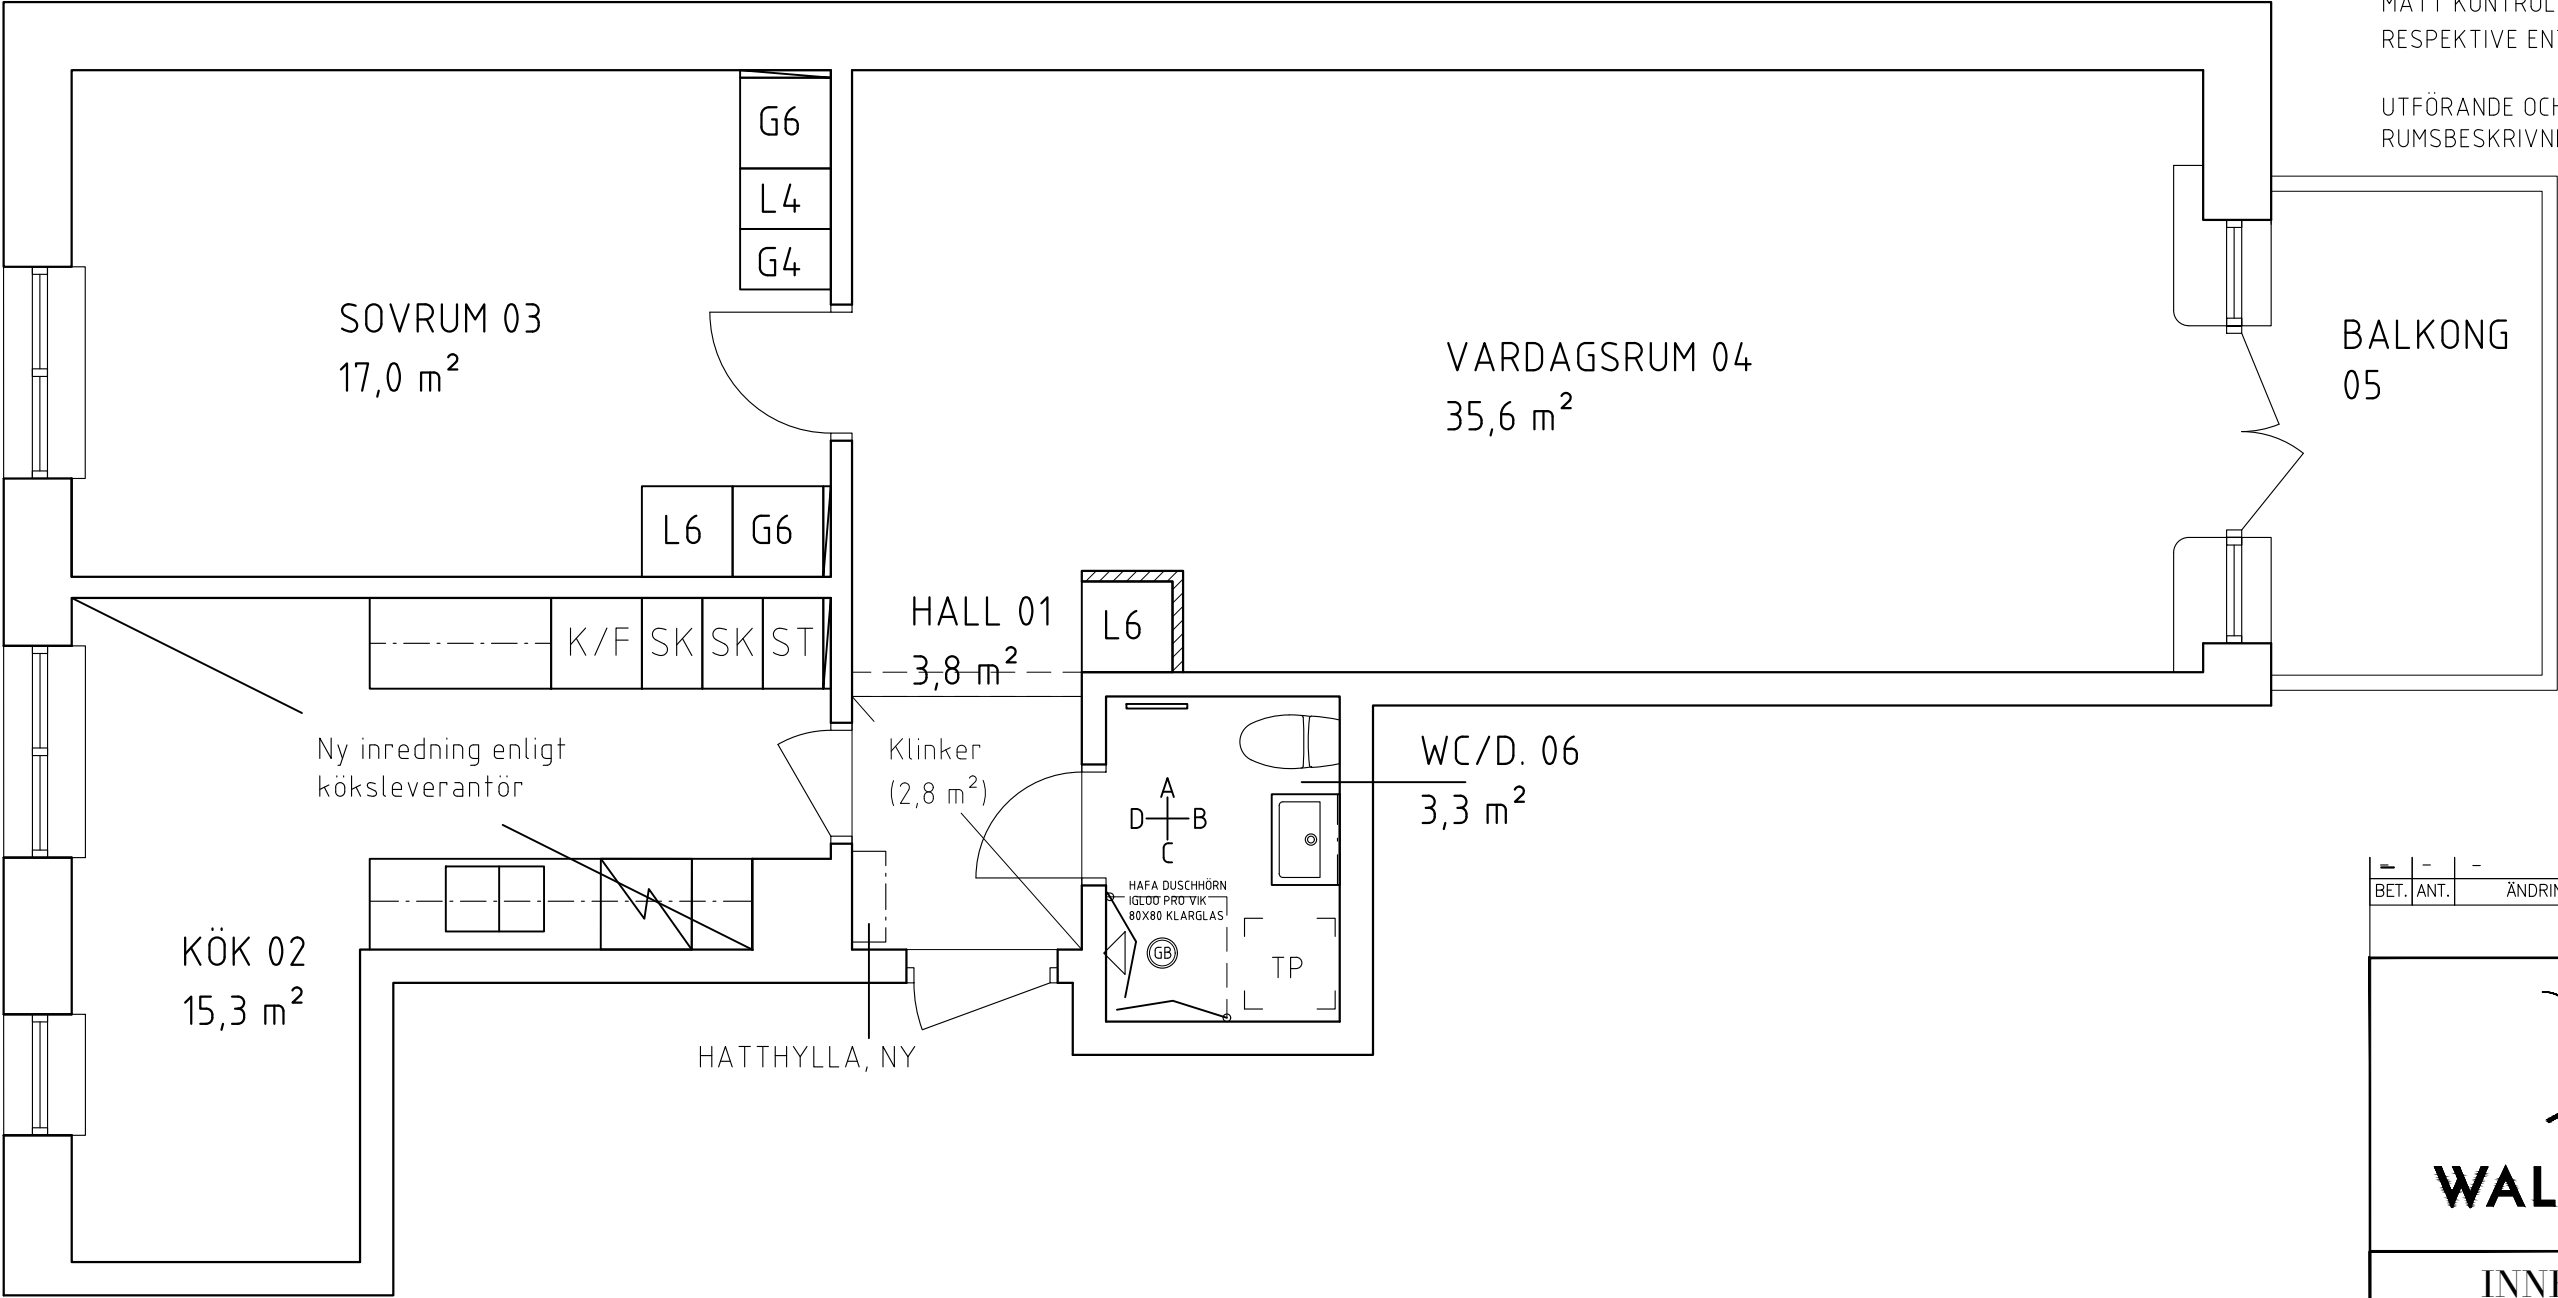


PLAN
SKALA 1:50

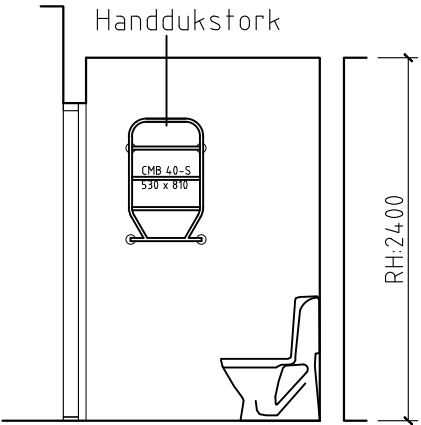


ELEVATION A,
Skala 1:50

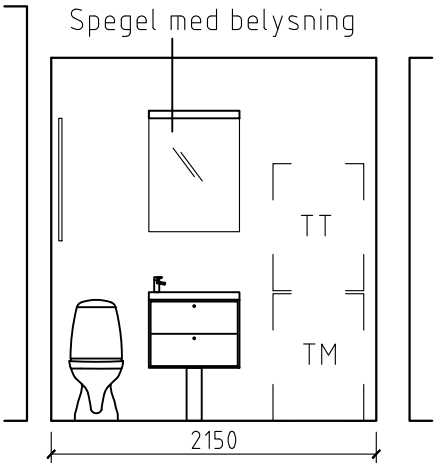

ELEVATION B,
Skala 1:50

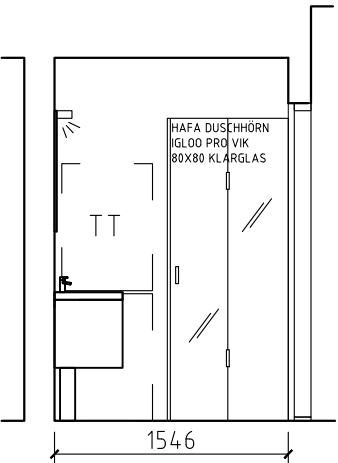

ELEVATION C,
Skala 1:50

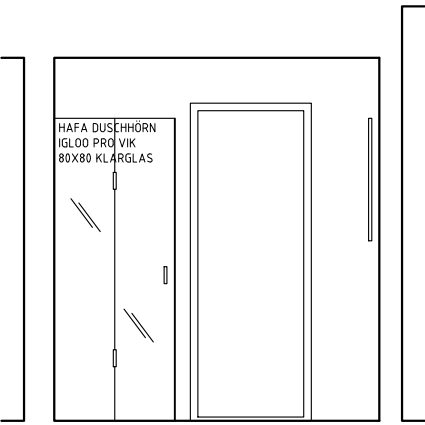

ELEVATION D,
Skala 1:50

SKALA 1:50

-	-	-	-
BET.	ANT.	ÄNDRINGEN AVSER	DATUM SIGN.
 WALLENSTAM			
INNERSTADENS ARKITEKTER Aschebergsgatan 21, 411 27 Göteborg 031-701 00 79, info@innerstad.se, innerstad.se			
UPPDRAG NR.		KONSTR.	GRANSKAD
-		LF	JCE
DATUM		HANDLÄGGARE	
2022-08-24		J ENGSTRÖM, ARKITEKT- SAR	
ANSVARIG			
JOHAN ENGSTRÖM, ARKITEKT- SAR			
Friggagatan 25A			
KB Gårda-Stampen			
Pluslägenhet:3170-0021		FBNR:1401	
Stampen 15:18			
Plan och Elevationer		BLIVANDE UTSEENDE	
SKALA	NUMMER	BET.	
1:50 (A3)	A3170-0021-01		