


# K V V I T A B J Ö R N

## NYBYGGNAD MAJORNA


### AMIRALITETSGATAN 8

BOFAKTABLAD

2 RoK 55 m<sup>2</sup>  
Lgh nr 9303-1303

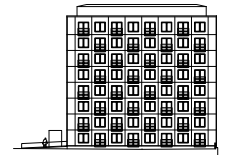

WALLENSTAM

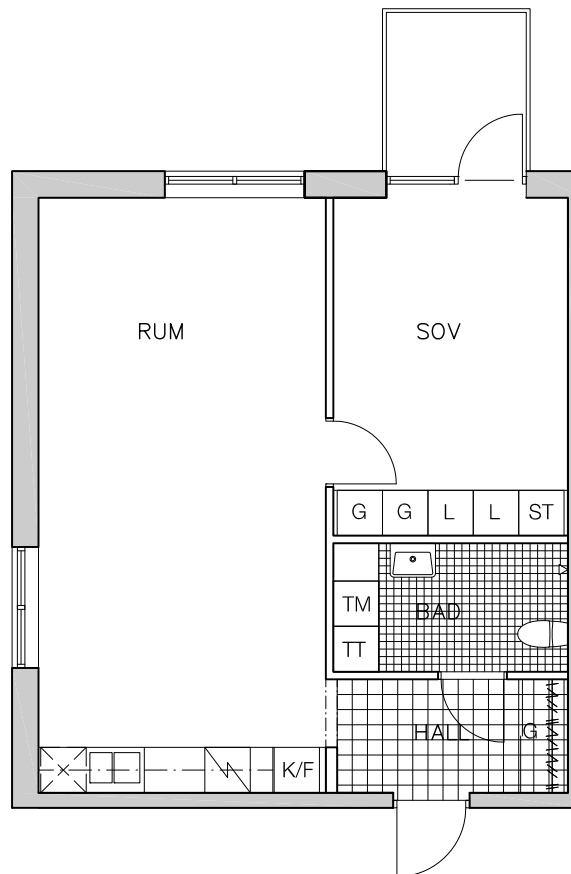

YTANGIVELSER ÄR PRELIMINÄRA  
RÄTT TILL MINDRE ÄNDRINGAR FÖRBEHÅLLES


skala 1:100



#### TECKENFÖRKLARING

G	- garderob	TM	- tvättmaskin
L	- linneskåp	TT	- torktumlare
K/F	- kyl/frys	X	- plats för diskmaskin
ST	- städ	/	- spis
	- klinker		- kapphylla

#### VÅNINGSPLAN

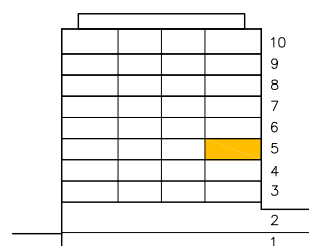

#### LÄGE I HUSET

