


LOKALFAKTABLAD

Övre Djupedalsgatan 7A

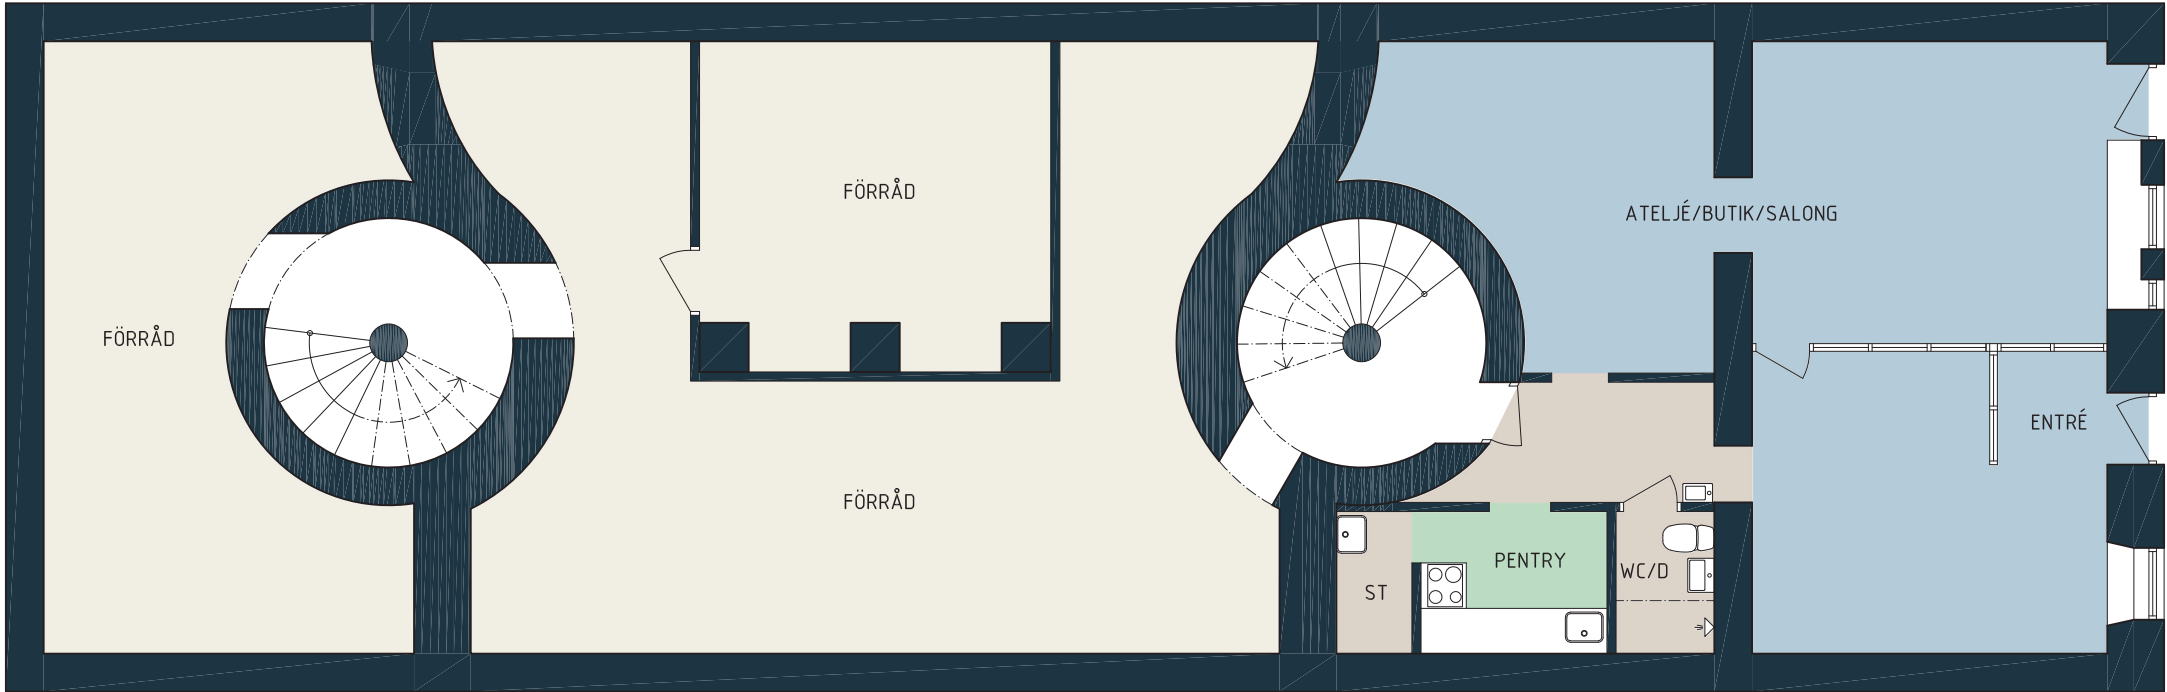

SKALA 1:100 (A3)

LOKALFAKTA Övre Djupedalsgatan 7A
LOKALNUMMER: 6483-5001 LOKALAREA: (CIRKA) 192 m²
SEKTION
ORIENTERINGSVY Uppifrån
FÖRKLARINGAR Ateljé/Butik/Salong Pentry Övrigt Förråd Bef. vägg Bef. dörr
thorbjörnsson + edgren arkitekter