


BOFAKTABLAD

# Hållbarheten - Kallebäck, Göteborg

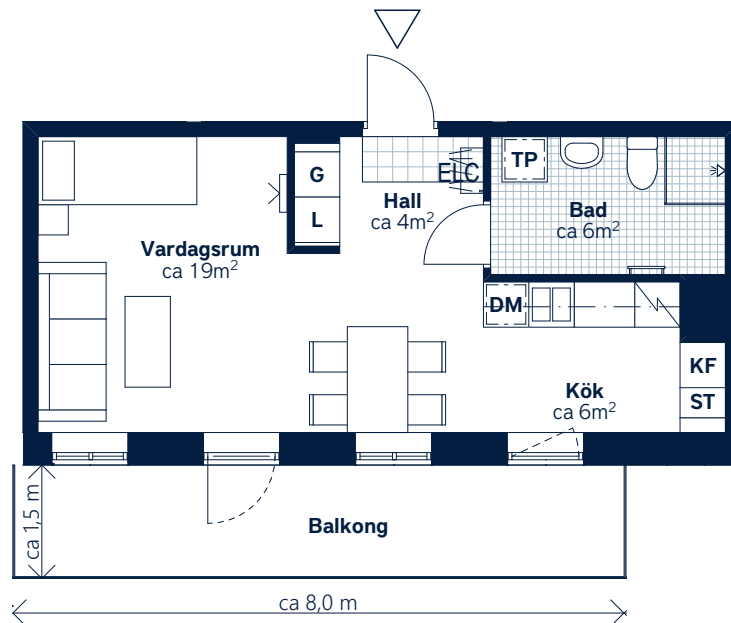

SKALA 1:100 (A4)

|                                                              |                                                 |   |
|--------------------------------------------------------------|-------------------------------------------------|---|
| <div>LÄGENHETSNUMMER:<br/>1022<br/>nationellt nr: 1202</div> | <div>BOAREA: (CIRKA)<br/>35 m<sup>2</sup></div> | <div>ANTAL RUM OCH KÖK:<br/>1</div>   |
| <div><div>ORIENTERINGSVY<br/>Uppifrån</div><div></div></div> | <div><div>SEKTIONSVY</div><div></div></div>     | <div><div>FÖRKLARINGAR</div><div><div><div><div>G</div><div>Garderob</div></div><div><div>ST</div><div>Städsåp</div></div><div><div>L</div><div>Linnesåp</div></div><div><div>TP</div><div>Tvättåpelare</div></div><div><div></div><div>Häll och ugn</div></div><div><div>KF</div><div>Kyl/frys</div></div><div><div>DM</div><div>Diskmaskin, micro i översåp</div></div></div><div><div></div><div>Klinker</div><div><div></div><div>Hatthylla</div></div><div><div></div><div>Öppningsbart fönster</div></div><div><div></div><div>Multimediauttag</div></div><div><div>ELC</div><div>Elcentral</div></div><div><div></div><div>Handduksstork</div></div></div></div></div> |

Generell golvbeläggning om inget annat anges: ekparkett, trestav. Den angivna lägenhetsstorleken kan skilja sig från summan av rummens enskilda areor då samtliga areor är avrundade, samt då den totala arean inkluderar innervågar. Generell rumshöjd (exkl. undertak) ca 2,5 meter, på plan -2 (08) ca 3,0 meter, på plan -1 (09) ca 2,9 meter, på vindsvåning ca 3,0 meter och på övervåning i etagelägenhet ca 3,7 meter till nock.  
Upprättad: 220331 – Wallenstam förbehåller sig rätten till ändringar.