


LOKALFAKTABLAD
Mölnlycke Fabriker - Kontor
Viss avvikelse kan förekomma från verkligt utseende.

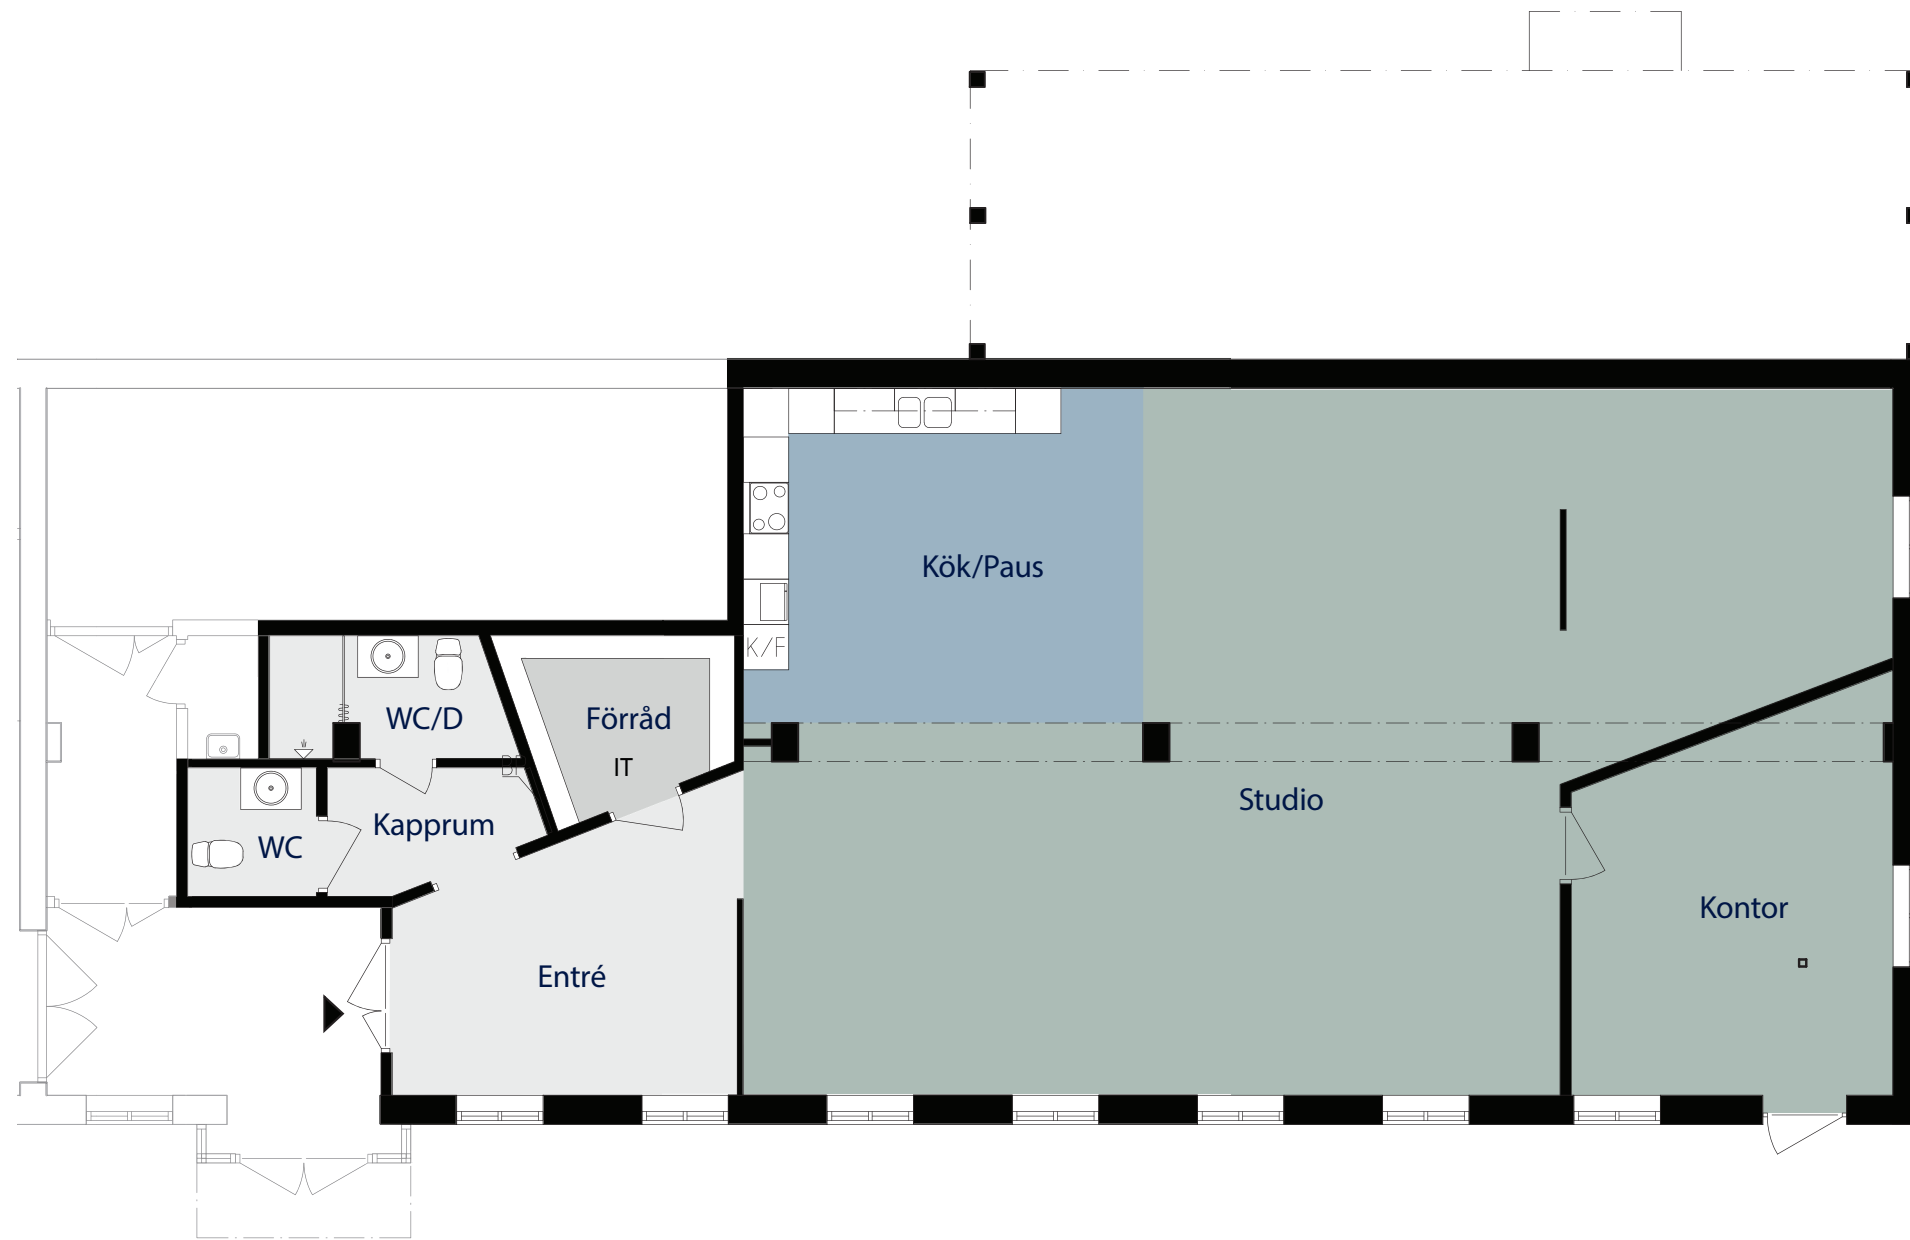

LOKALFAKTA
Mölnlycke Fabriker 16


LOKALNUMMER:

6858

LOKALAREA:
(CIRKA)


175 m²

SEKTION

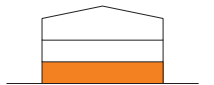

ORIENTERINGSVY

Uppifrån

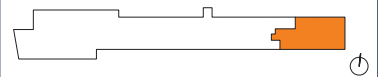

FÖRKLARINGAR

- Kontor/Studio
- Kök/Paus
- Förråd
- Entré/Kapprum /WC

TE ARKITEKTER
www.tplus.se



Upprättad: 2021.06.28
Wallenstam förbehåller sig rätten till ändringar.



SKALA 1:100 (A3)