



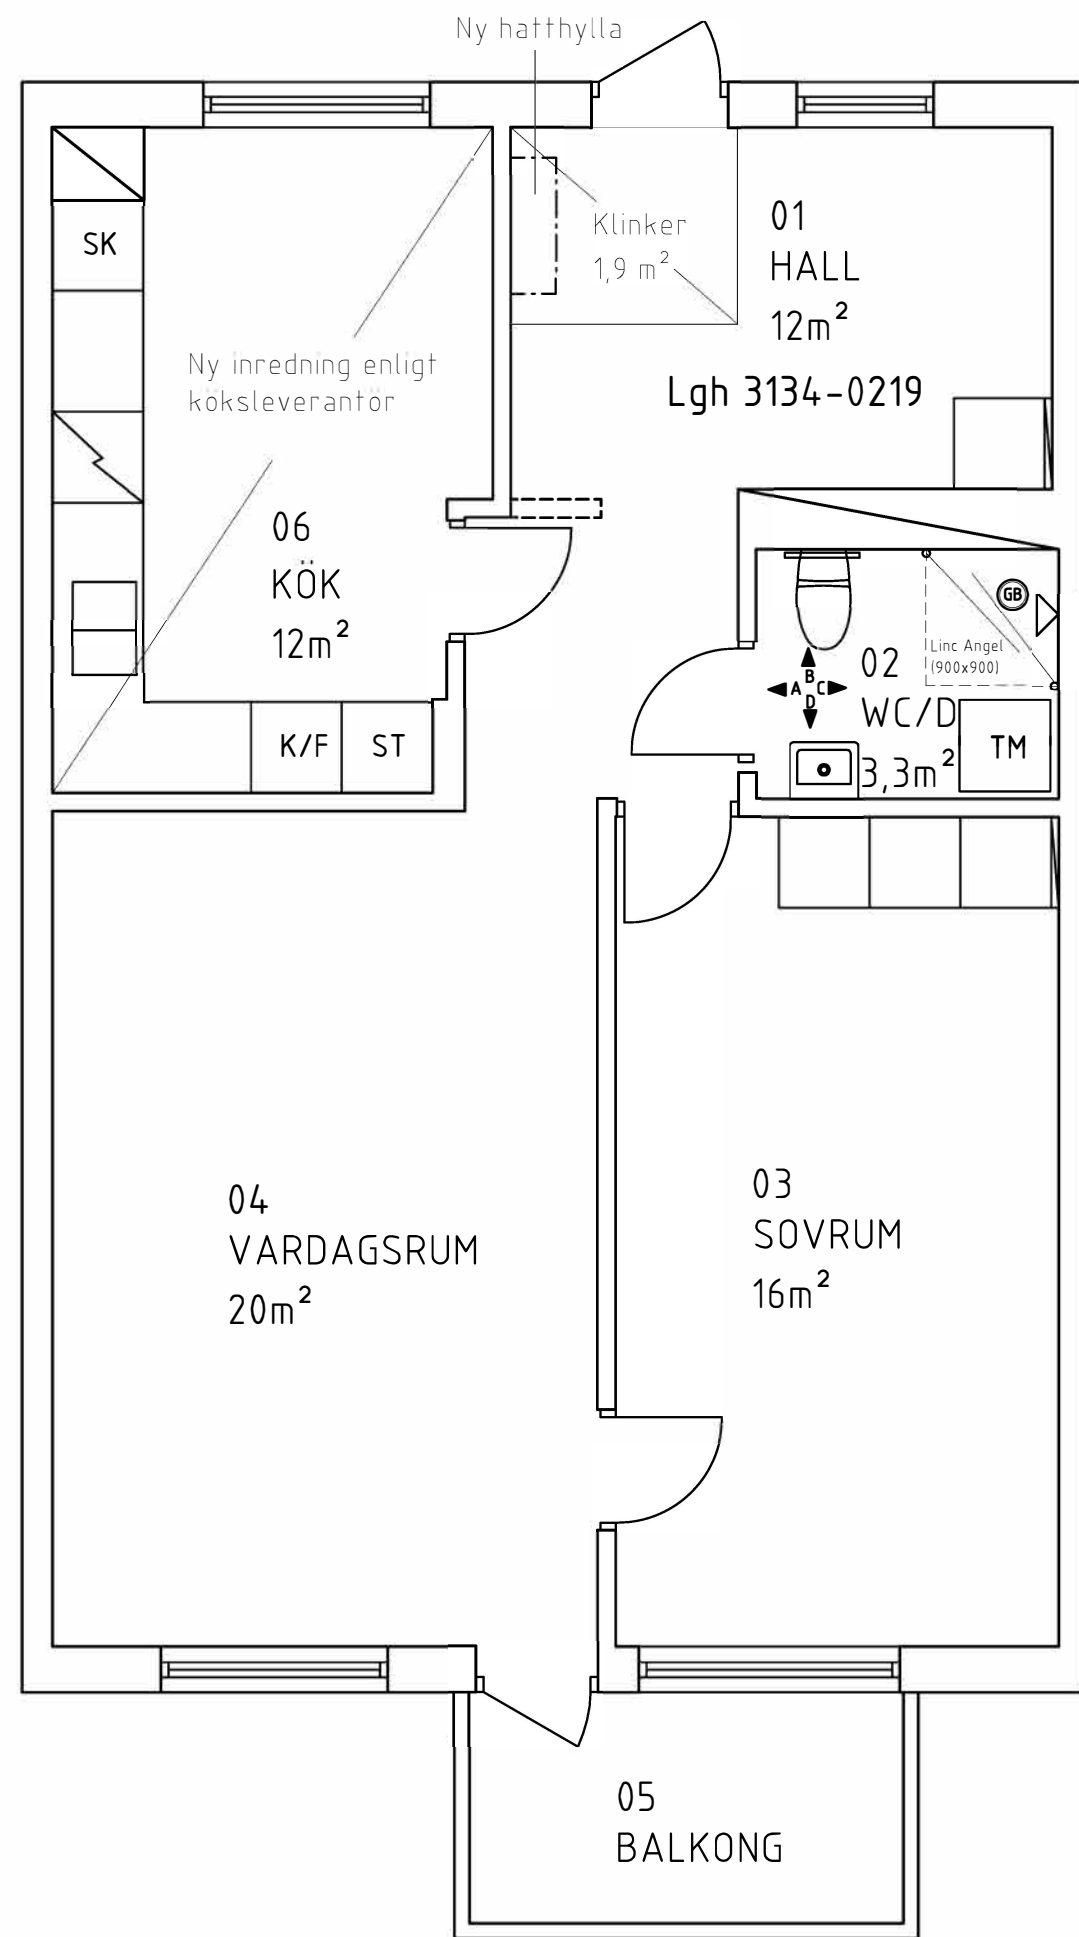


PLAN
SKALA 1:50

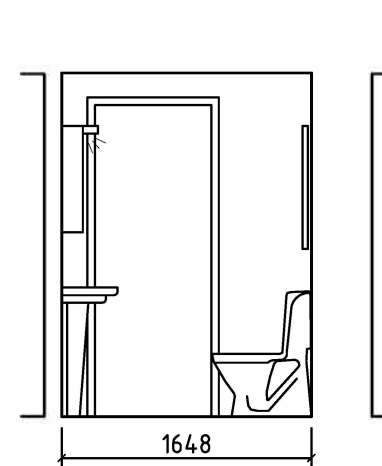


ELEVATION A,
Skala 1:50

Linc Angel 900×900

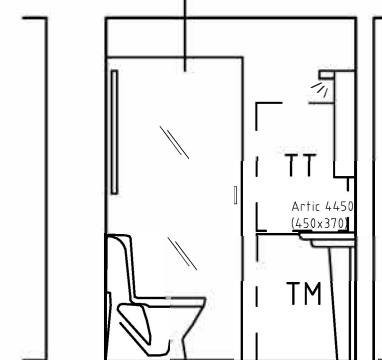


ELEVATION C,
Skala 1:50

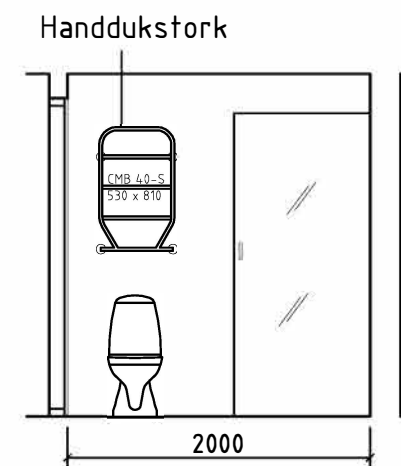

ELEVATION B,
Skala 1:50

Skåp med belysning

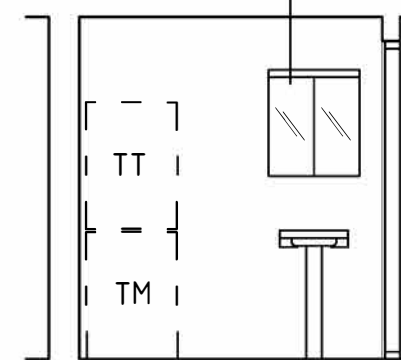

ELEVATION D,
Skala 1:50

FÖRKLARINGAR OCH FÖRESKRIFTER.

ALLA MÅTT I MILLIMETER DÅ EJ
ANNAT ANGIVES.

UTFÖRANDE OCH SPECIFIKATIONER
ENLIGT RUMSBESKRIVNING OCH
BYGGBESKRIVNING

----- RIVNING, MARKERING

BET.	ANT.	ÄNDRINGEN AVSER	DATUM	SIGN.
—				
 WALLENSTAM				
Innerstadens arkitekter Aschebergsgatan 21, SE-411 27 GÖTEBORG Telefon: 031-701 00 79 E-post: info@innerstad.se				
UPPDRAG NR. 3134-0219	KONSTR. F.FINOKALIOTAKI	GRANSKAD JCE		
DATUM 2017-01-12	HANDLÄGGARE J ENGSTRÖM, ARKITEKT- SAR/MSA			
ANSVARIG JOHAN ENGSTRÖM, ARKITEKT- SAR/MSA				
LUNDEN 14:12 EKONOMISK FÖRENING MÄSTER JOHANSGATAN 14				
PLUSLÄGENHET FD. HG. P.DOZA Lunden 14:12 PLAN+ELEVATIONER				
BLIVANDE UTSEENDE				
SKALA 1:50 (A3)	NUMMER A3131-0219-01	BET.		

SKALA 1:50