
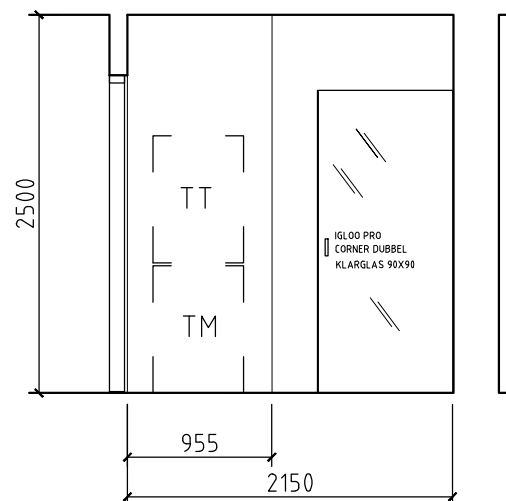


**FÖRKLARINGAR OCH FÖRESKRIFTER.**


ALLA MÅTT I MILLIMETER DÅ EJ ANNAT ANGIVES.

MÅTT KONTROLLERAS PÅ PLATS AV RESPEKTIVE ENTREPRENÖR.


UTFÖRANDE OCH SPECIFIKATIONER ENLIGT RUMSBESKRIVNING OCH BYGGBESKRIVNING

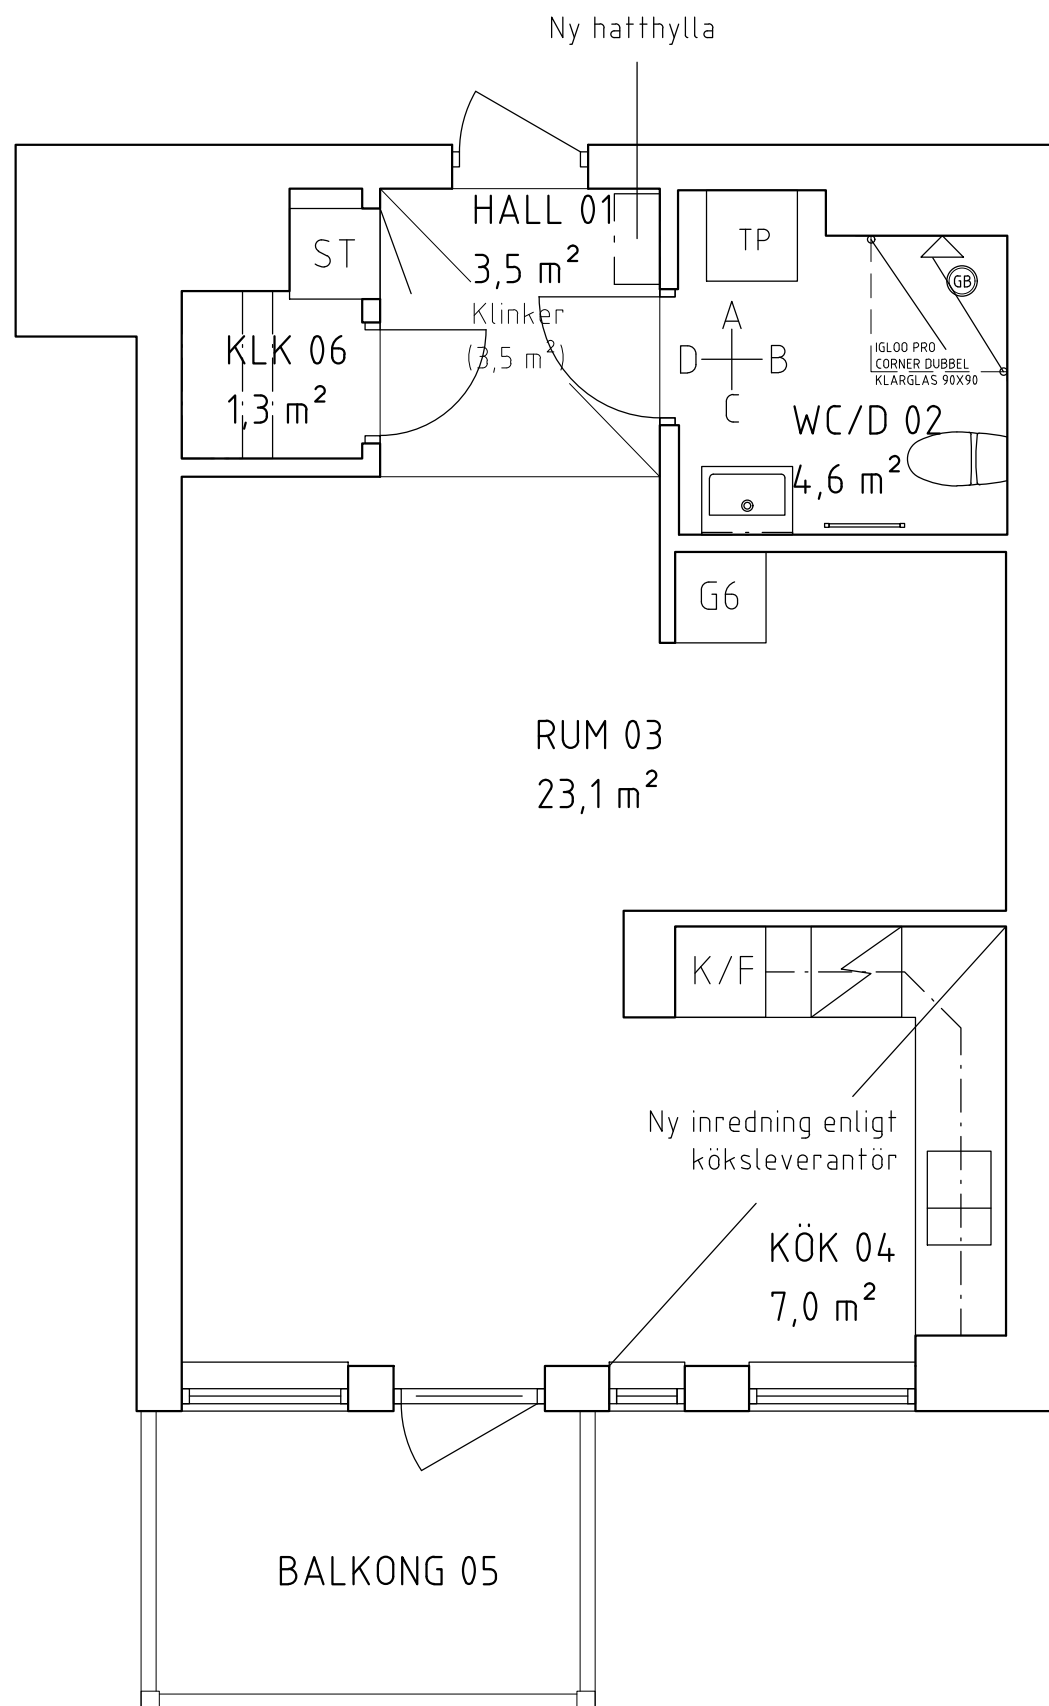


**ELEVATION A,**  
Skala 1:50

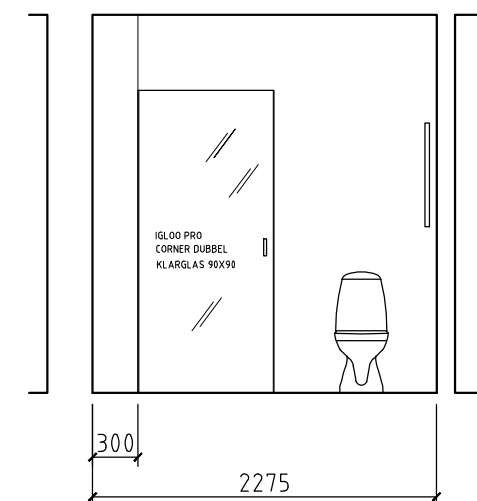

**ELEVATION B,**  
Skala 1:50

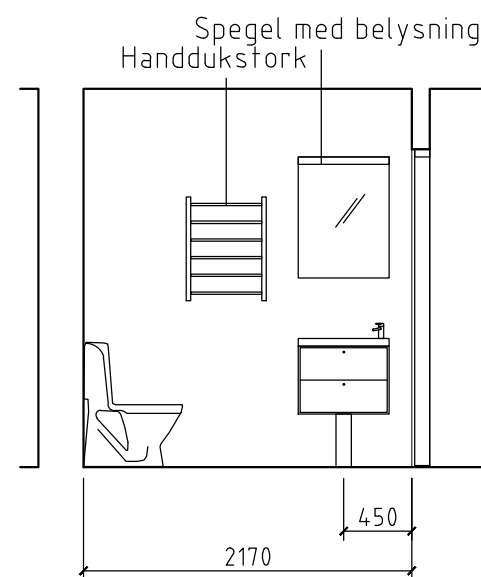

**ELEVATION C,**  
Skala 1:50

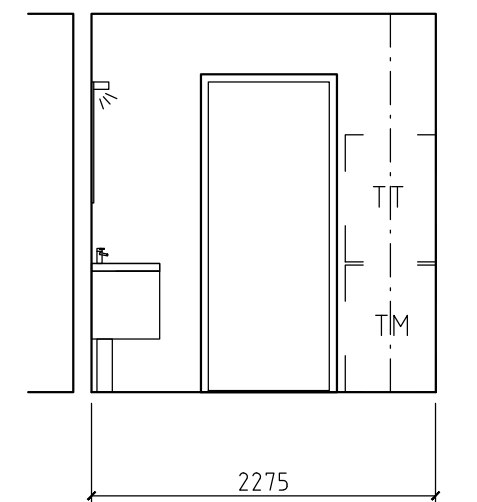

**ELEVATION D,**  
Skala 1:50

BET.	ANT.	ÄNDRINGEN AVSER	DATUM	SIGN.



**INNERSTADENS  
ARKITEKTER**

Aschebergsgatan 21, 411 27 Göteborg  
031-701 00 79, info@innerstad.se, innerstad.se

UPPDRAG NR. 3865-0406	KONSTR. JCE/JM	GRANSKAD JCE
DATUM 2023-01-16	HANDLÄGGARE J ENGSTRÖM, ARKITEKT- SAR	

ANSVARIG  
**JOHAN ENGSTRÖM, ARKITEKT- SAR**

**Biblioteksgatan 14C**  
Fastighets AB Härryda Hulebäck 4:90

Pluslägenhet 3865-0406  
HULEBÄCK 4:90  
PLAN + ELEVATIONER BLIVANDE UTSEENDE

SKALA 1:50 (A3)	NUMMER A3865-0406-01	BET.
--------------------	-------------------------	------

**PLAN**  
SKALA 1:50

