


BOFAKTABLAD
Hållbarheten - Kallebäck, Göteborg

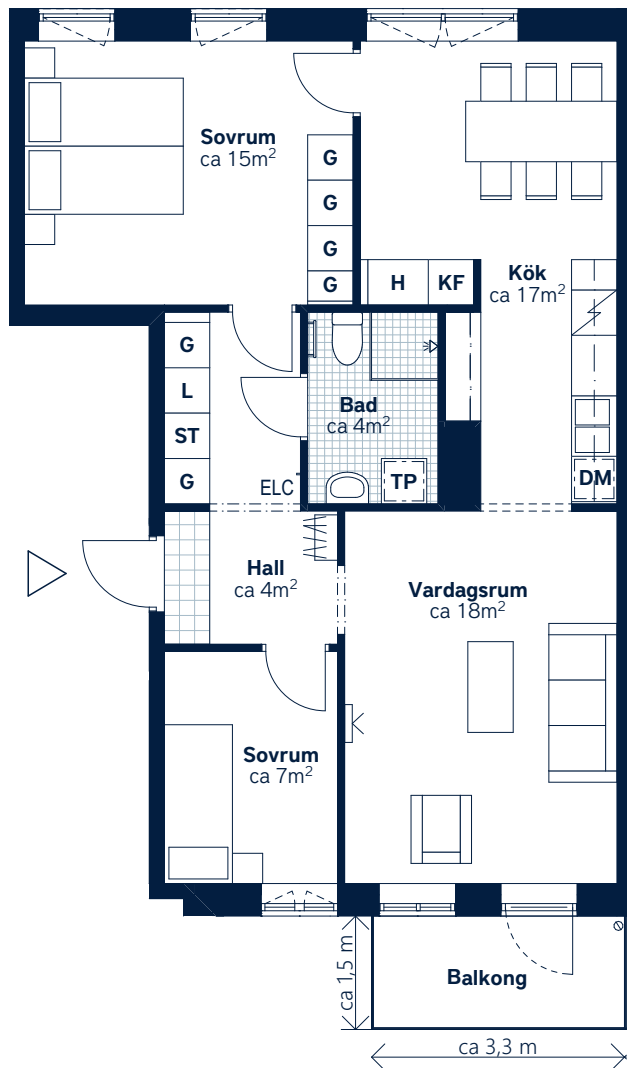

SKALA 1:100 (A4)

LÄGENHETSNUMMER: 2053 nationellt nr: 1303	BOAREA: (CIRKA) 73 m²	ANTAL RUM OCH KÖK: 3
ORIENTERINGSVY Uppifrån Smöckarvägen	SEKTIONSVY Norr Väst	FÖRKLARINGAR G Garderob ST Städsåp L Linnesåp TP Tvättåpelare Häll och ugn KF Kyl/frys DM Diskmaskin, micro i översåp H Högskåp Klinker Hatthylla Öppningsbart fönster Handdukstork Multimediauttag ELC Elcentral

Generell golvbeläggning om inget annat anges: ekparkett, trestav. Den angivna läghetsstorleken kan skilja sig från summan av rummens enskilda areor då samtliga areor är avrundade, samt då den totala arean inkluderar innervågar. Generell rumshöjd (exkl. undertak) ca 2,5 meter, på plan -2 (08) ca 3,0 meter, på plan -1 (09) ca 2,9 meter, på vindsvåning ca 3,0 meter och på övervåning i etageläghet ca 3,7 meter till nock.
Upprättad: 220331 – Wallenstam förbehåller sig rätten till ändringar.