


Lgh:

• 0045
• 0052
0059
0064

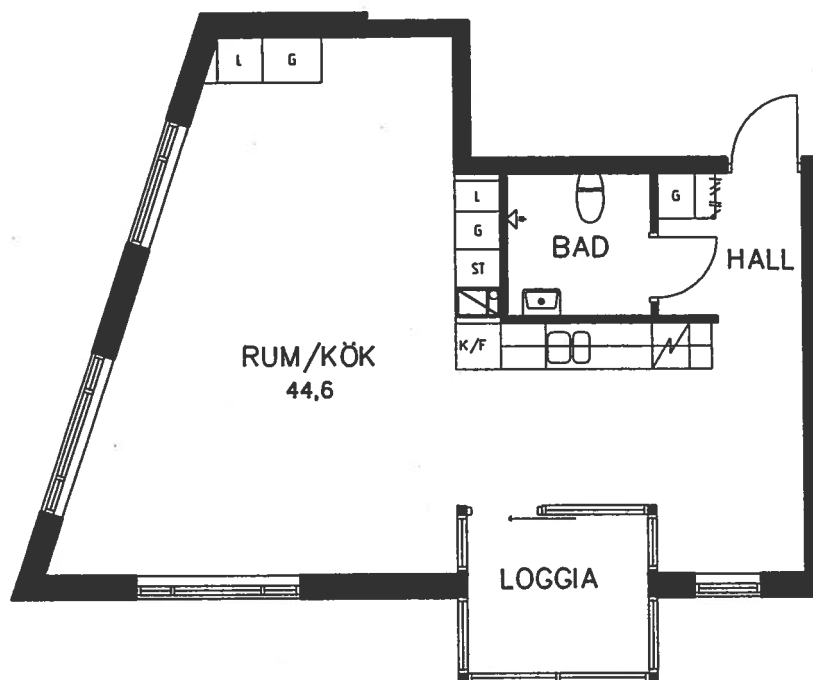

1 ROK 53,8 KVM
+ LOGGIA 5 KVM
58,3 KVM

0 1 2 3 4 5 10m



KB MYRAN 309
c/o WALLENSTAM STHLM AB

ARKITEKTHUSET
JONKÖPING

BOFAKTA

LÄGENHET

FÖRKLARINGAR

HANDLINGENS INNEHÅLL

Kv. FORSEN 1, Stockholm

SICKLA UDDE,

INOM HAMMARBY SJÖSTAD

DM = DISKMASKIN
G = GARDEROB
K/F = KYL/FRYS
L = LINNESKÅP
ST = STÄDSKÅP
TM = TVÄTTMASKIN
TT = TORKTUMLARE

SKALA
1:100

DATUM
23.11.04

SIGNATUR
MFg