


LOKALFAKTLAD  
*Kv. Gårda 22:24*

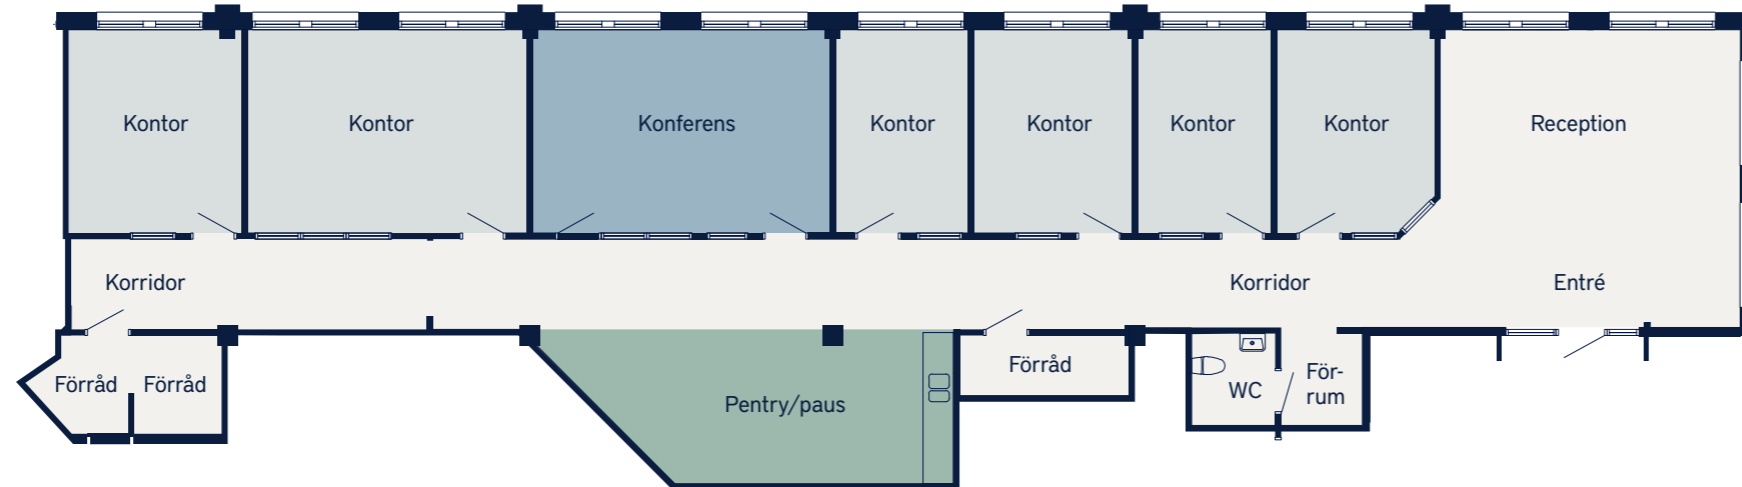


OMRÅDE  
*Kv. Gårda 22:24*

ADRESS  
*Vädursgatan 5*

LOKALAREA: (CIRKA)  
*240 m<sup>2</sup>*

ORIENTERINGSVY  
*Uppifrån*

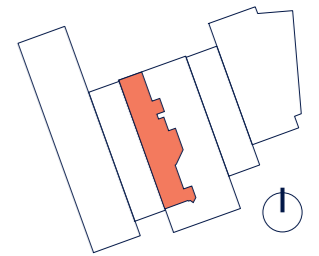

FÖRKLARINGAR

- Pentry/paus
- Konferens
- Kontorsrum
- Övrigt



SKALA 1:150 (A3)



Upprättad: 2020.09.14  
Wallenstam förbehåller sig rätten till ändringar.