
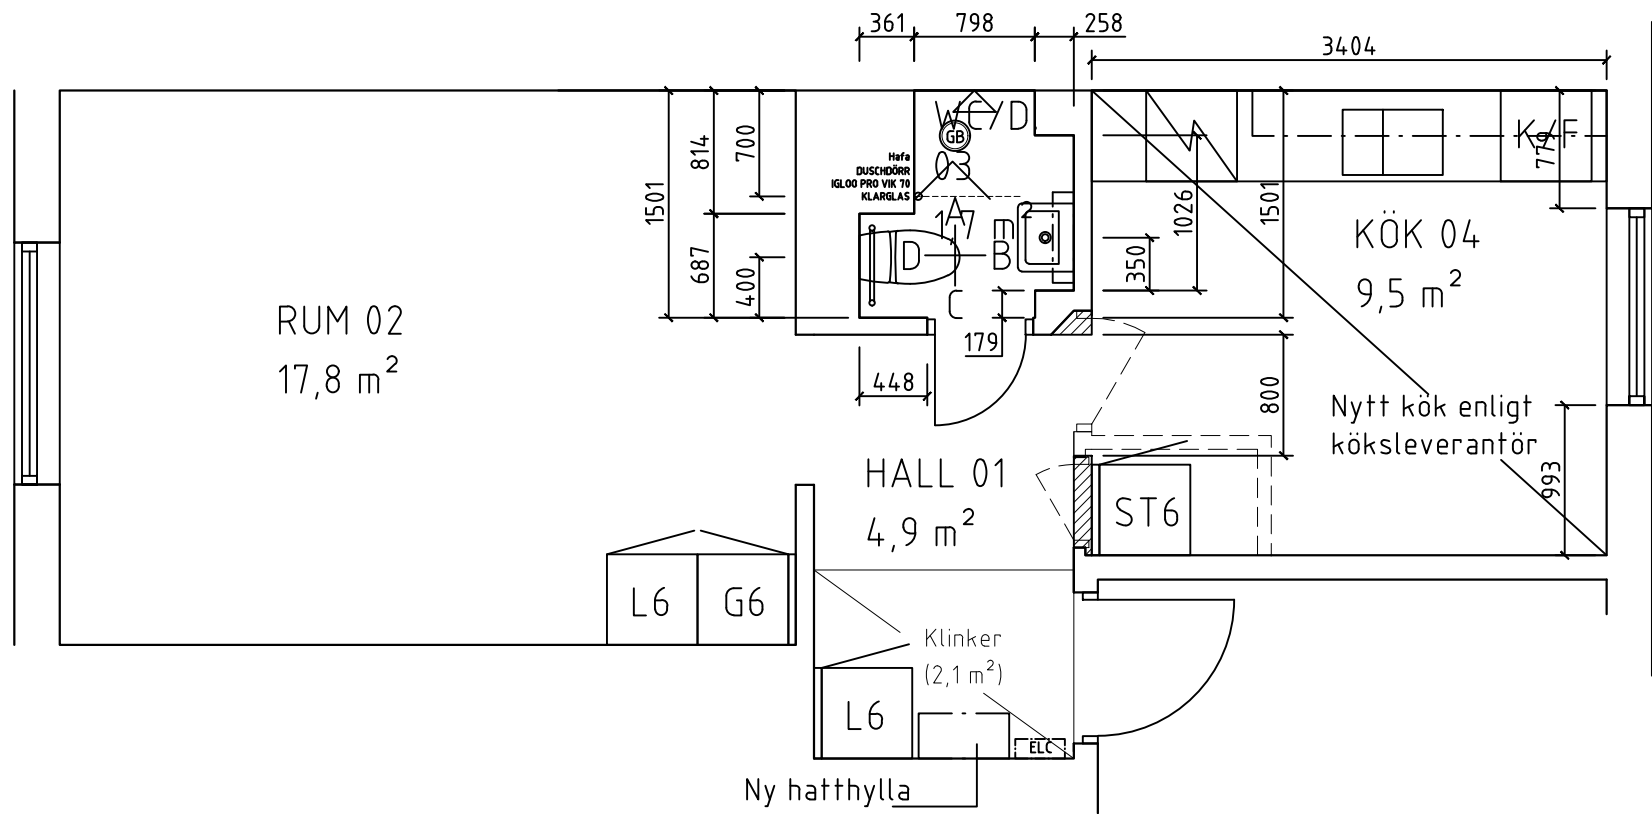


FÖRKLARINGAR OCH FÖRESKRIFTER.

ALLA MÅTT I MILLIMETER DÅ EJ  
ANNAT ANGIVES.

MÅTT KONTROLLERAS PÅ PLATS  
AV RESPEKTIVE ENTREPRENÖR.

UTFÖRANDE OCH SPECIFIKATIONER  
ENLIGT RUMSBESKRIVNING OCH  
BYGGBESKRIVNING

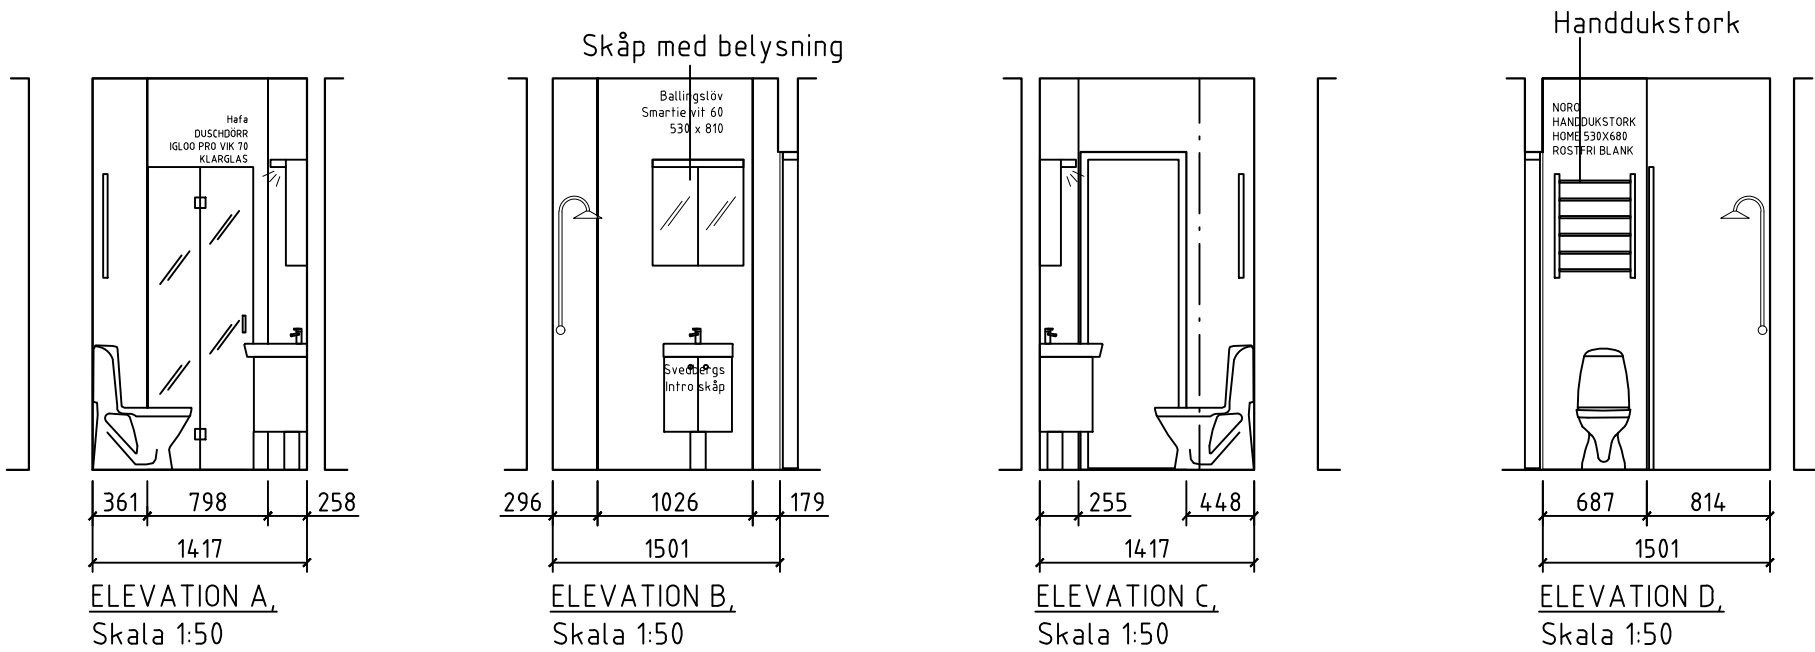

PLAN  
SKALA 1:50

|                                                                                       |               |                                              |                   |       |
|---------------------------------------------------------------------------------------|---------------|----------------------------------------------|-------------------|-------|
| -                                                                                     | -             | -                                            | -                 | -     |
| BET.                                                                                  | ANT.          | ÄNDRINGEN AVSER                              | DATUM             | SIGN. |
|                                                                                       |               |                                              |                   |       |
|  |               |                                              |                   |       |
| WALLENSTAM                                                                            |               |                                              |                   |       |
| INNERSTADENS                                                                          |               |                                              |                   |       |
| ARKITEKTER                                                                            |               |                                              |                   |       |
| Åschebergsgatan 21, 411 27 Göteborg                                                   |               |                                              |                   |       |
| 031-701 00 79, info@innerstad.se, innerstad.se                                        |               |                                              |                   |       |
| UPPDRAG NR.<br>3063-0008                                                              |               | KONSTR.<br>JCE                               | GRANSKAD<br>JCE   |       |
| DATUM<br>2026-08-06                                                                   |               | HANDLÄGGARE<br>J ENGSTRÖM, ARKITEKT- SAR/MSA |                   |       |
| ANSVARIG                                                                              |               |                                              |                   |       |
| JOHAN ENGSTRÖM, ARKITEKT- SAR/MSA                                                     |               |                                              |                   |       |
| FINLANDSGATAN 4B                                                                      |               |                                              |                   |       |
| KB KYRKBYN 11:14                                                                      |               |                                              |                   |       |
| Pluslägenhet 3063-0008                                                                |               |                                              | FBNR: 1202        |       |
| KYRKBYN 11:14                                                                         |               |                                              | BLIVANDE UTSEENDE |       |
| PLAN + ELEVATIONER                                                                    |               |                                              |                   |       |
| SKALA                                                                                 | NUMMER        |                                              | BET.              |       |
| 1:50 (A3)                                                                             | A3063-0008-01 |                                              |                   |       |