


LOKALFAKTABLAD



Kv. Lorensberg - Vasagatan 43A

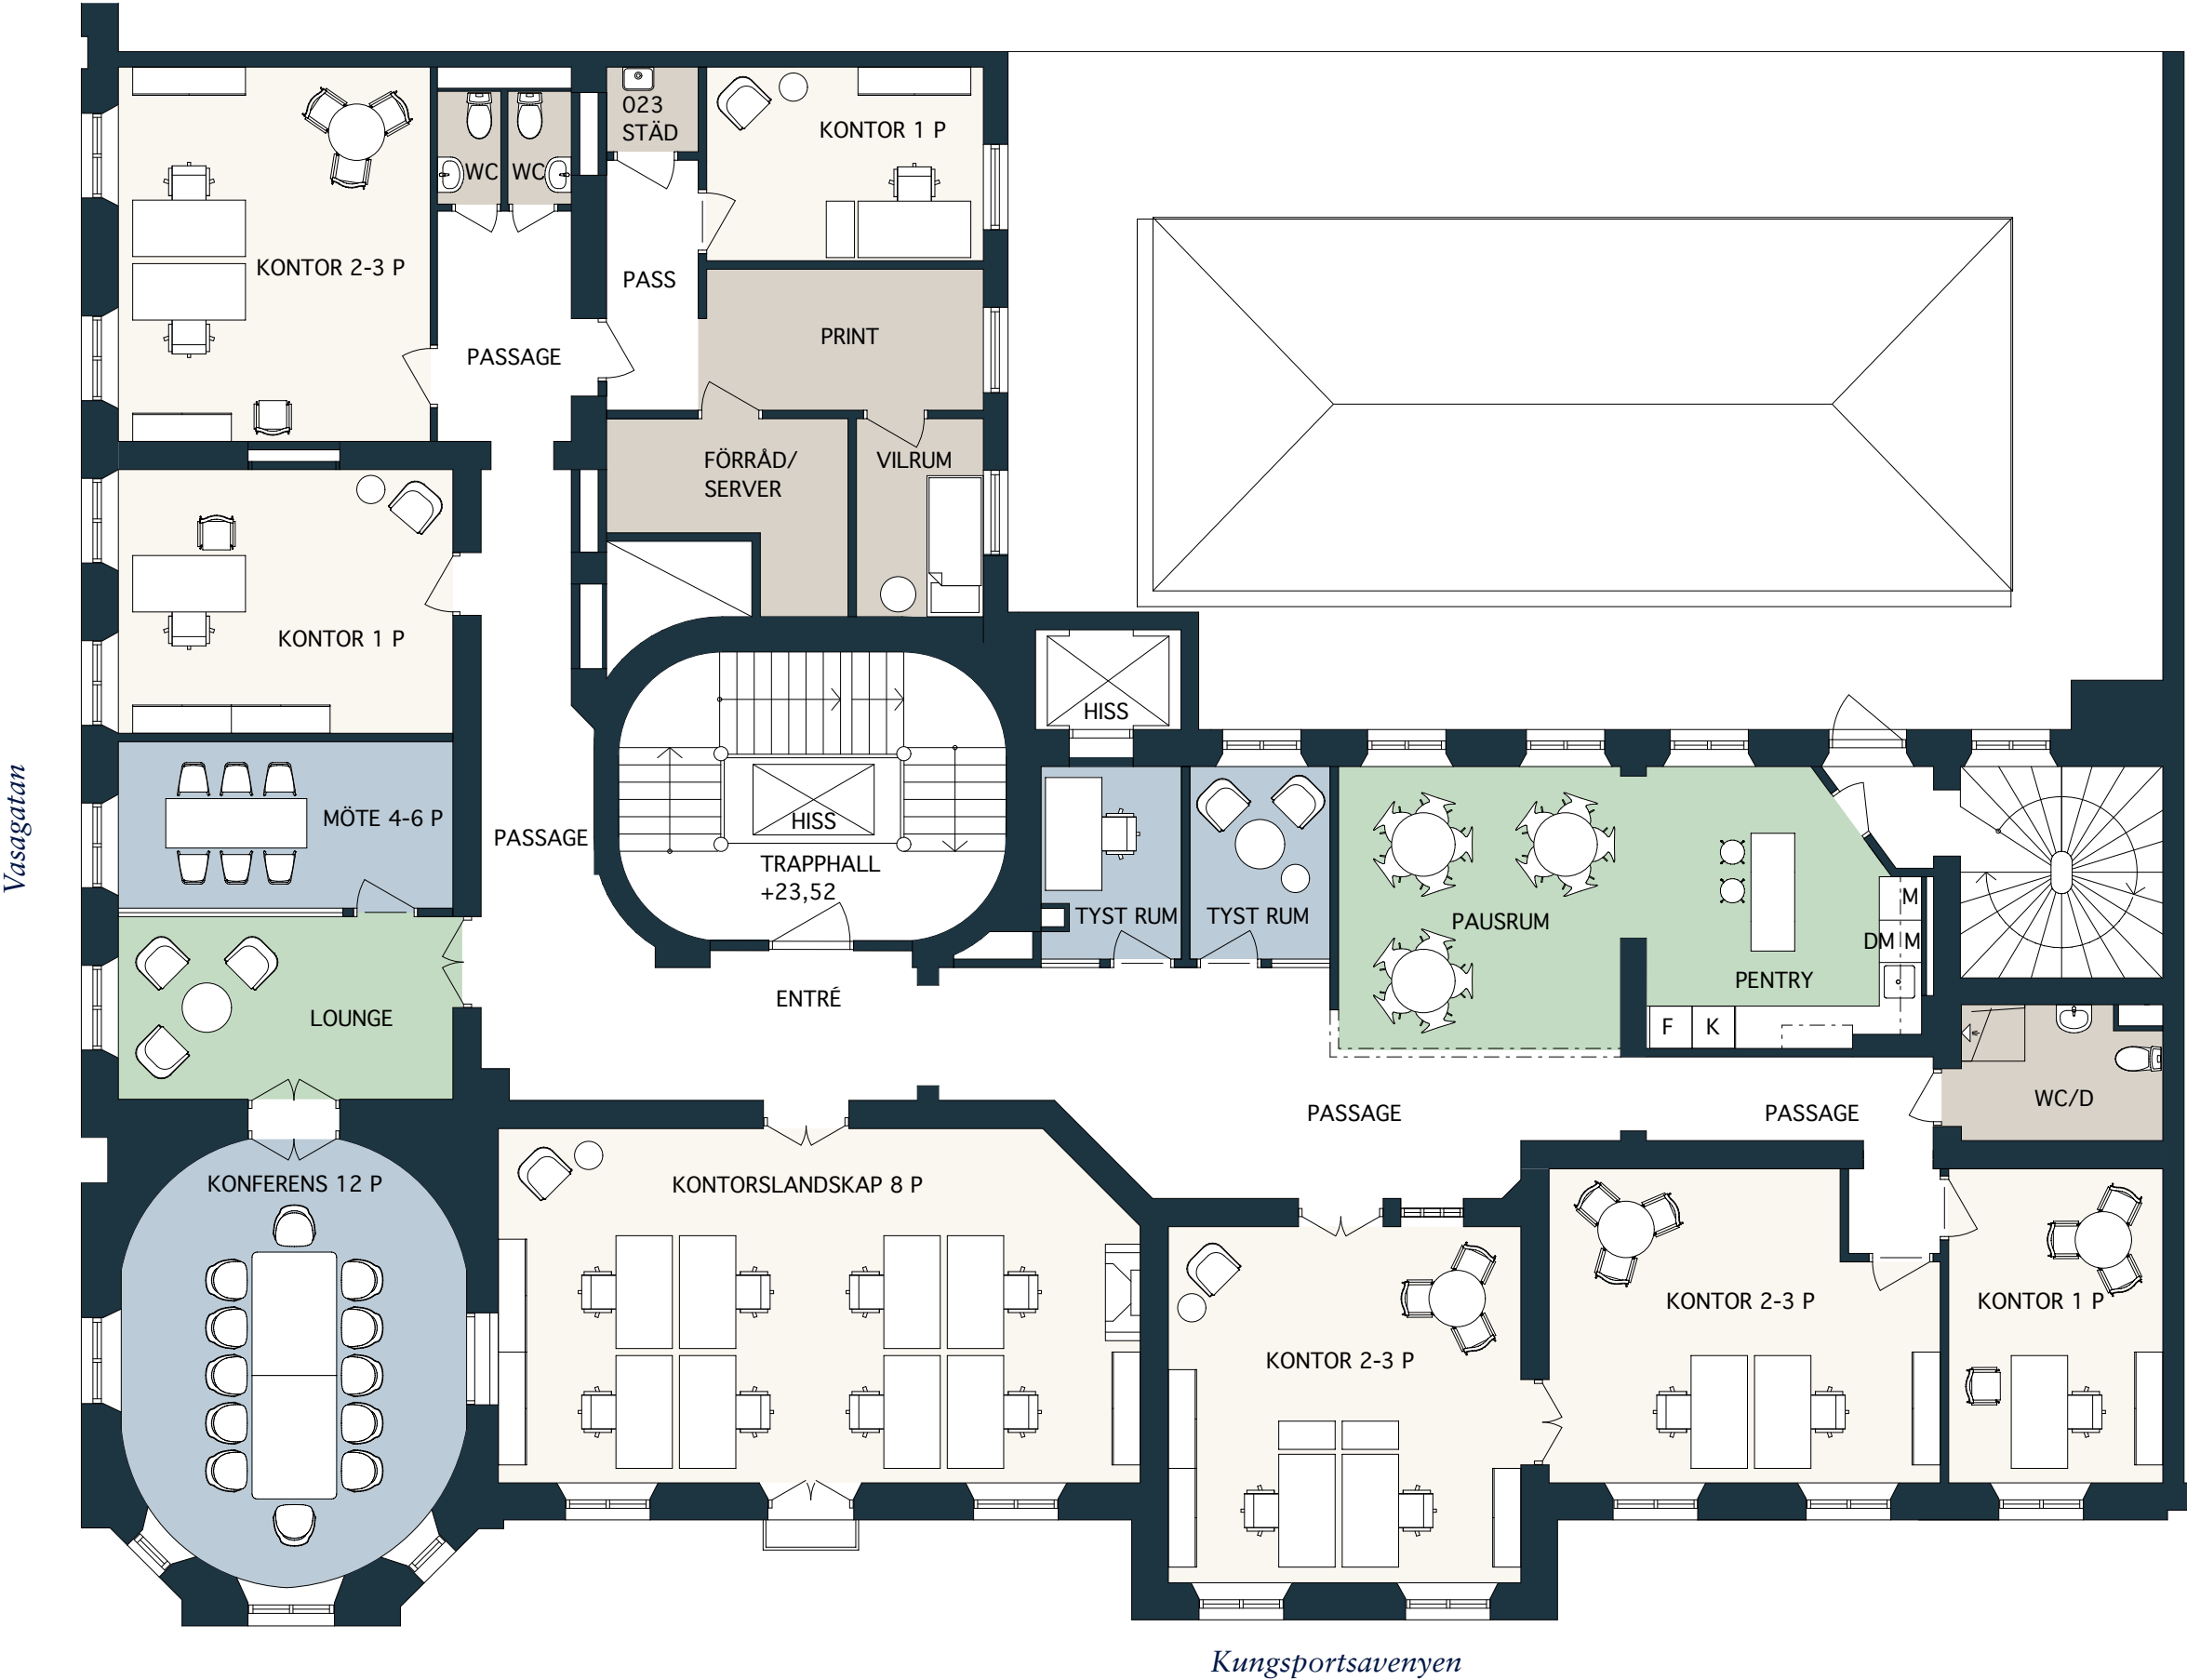

SKALA 1:100 (A3)

OMRÅDE:
Kv. Lorensberg

ADRESS:
Vasagatan 43A
LOKALAREA: (CIRKA)
ca 380 m²

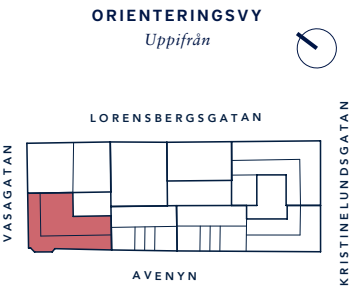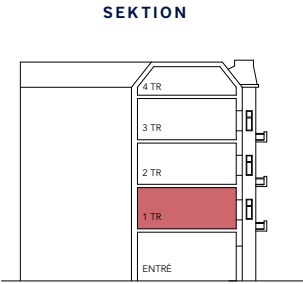

- FÖRKLARINGAR
- Pentry / Loungeyta
 - Mötesrum
 - Arbetsplatser
 - Övrigt



Upprättad: 2025.02.13
Wallenstam förbehåller sig rätten till ändringar.