
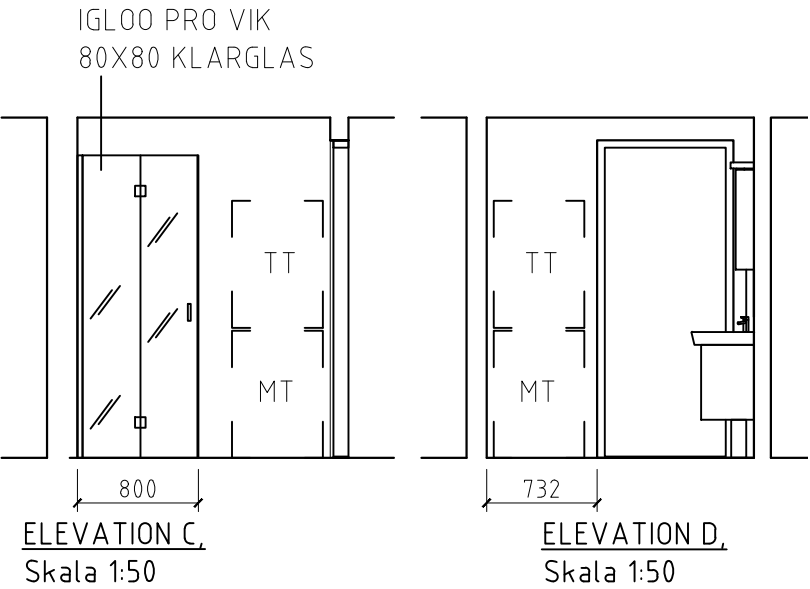
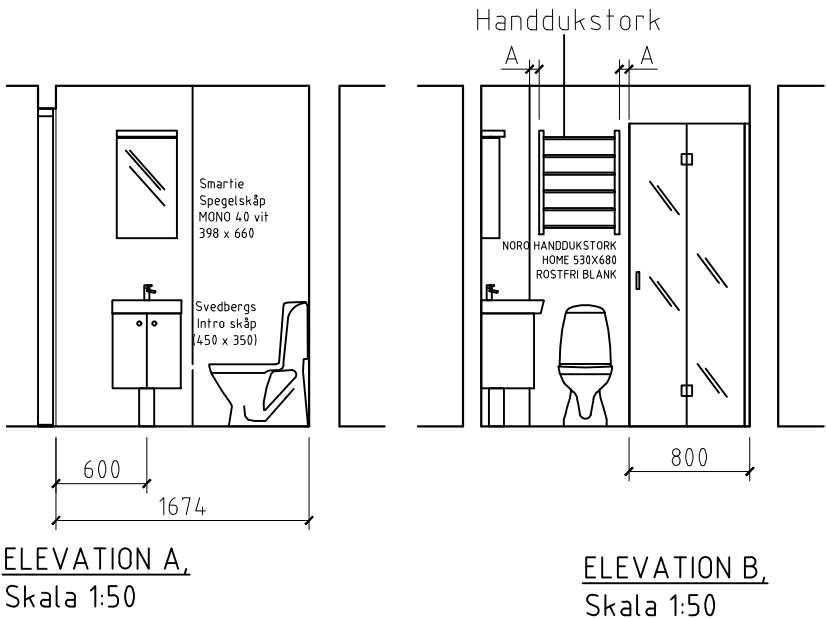


FÖRKLARINGAR OCH FÖRESKRIFTER.

ALLA MÅTT I MILLIMETER DÅ EJ
ANNAT ANGIVES.

MÅTT KONTROLLERAS PÅ PLATS
AV RESPEKTIVE ENTREPRENÖR.

UTFÖRANDE OCH SPECIFIKATIONER
ENLIGT RUMSBESKRIVNING OCH
BYGGBESKRIVNING

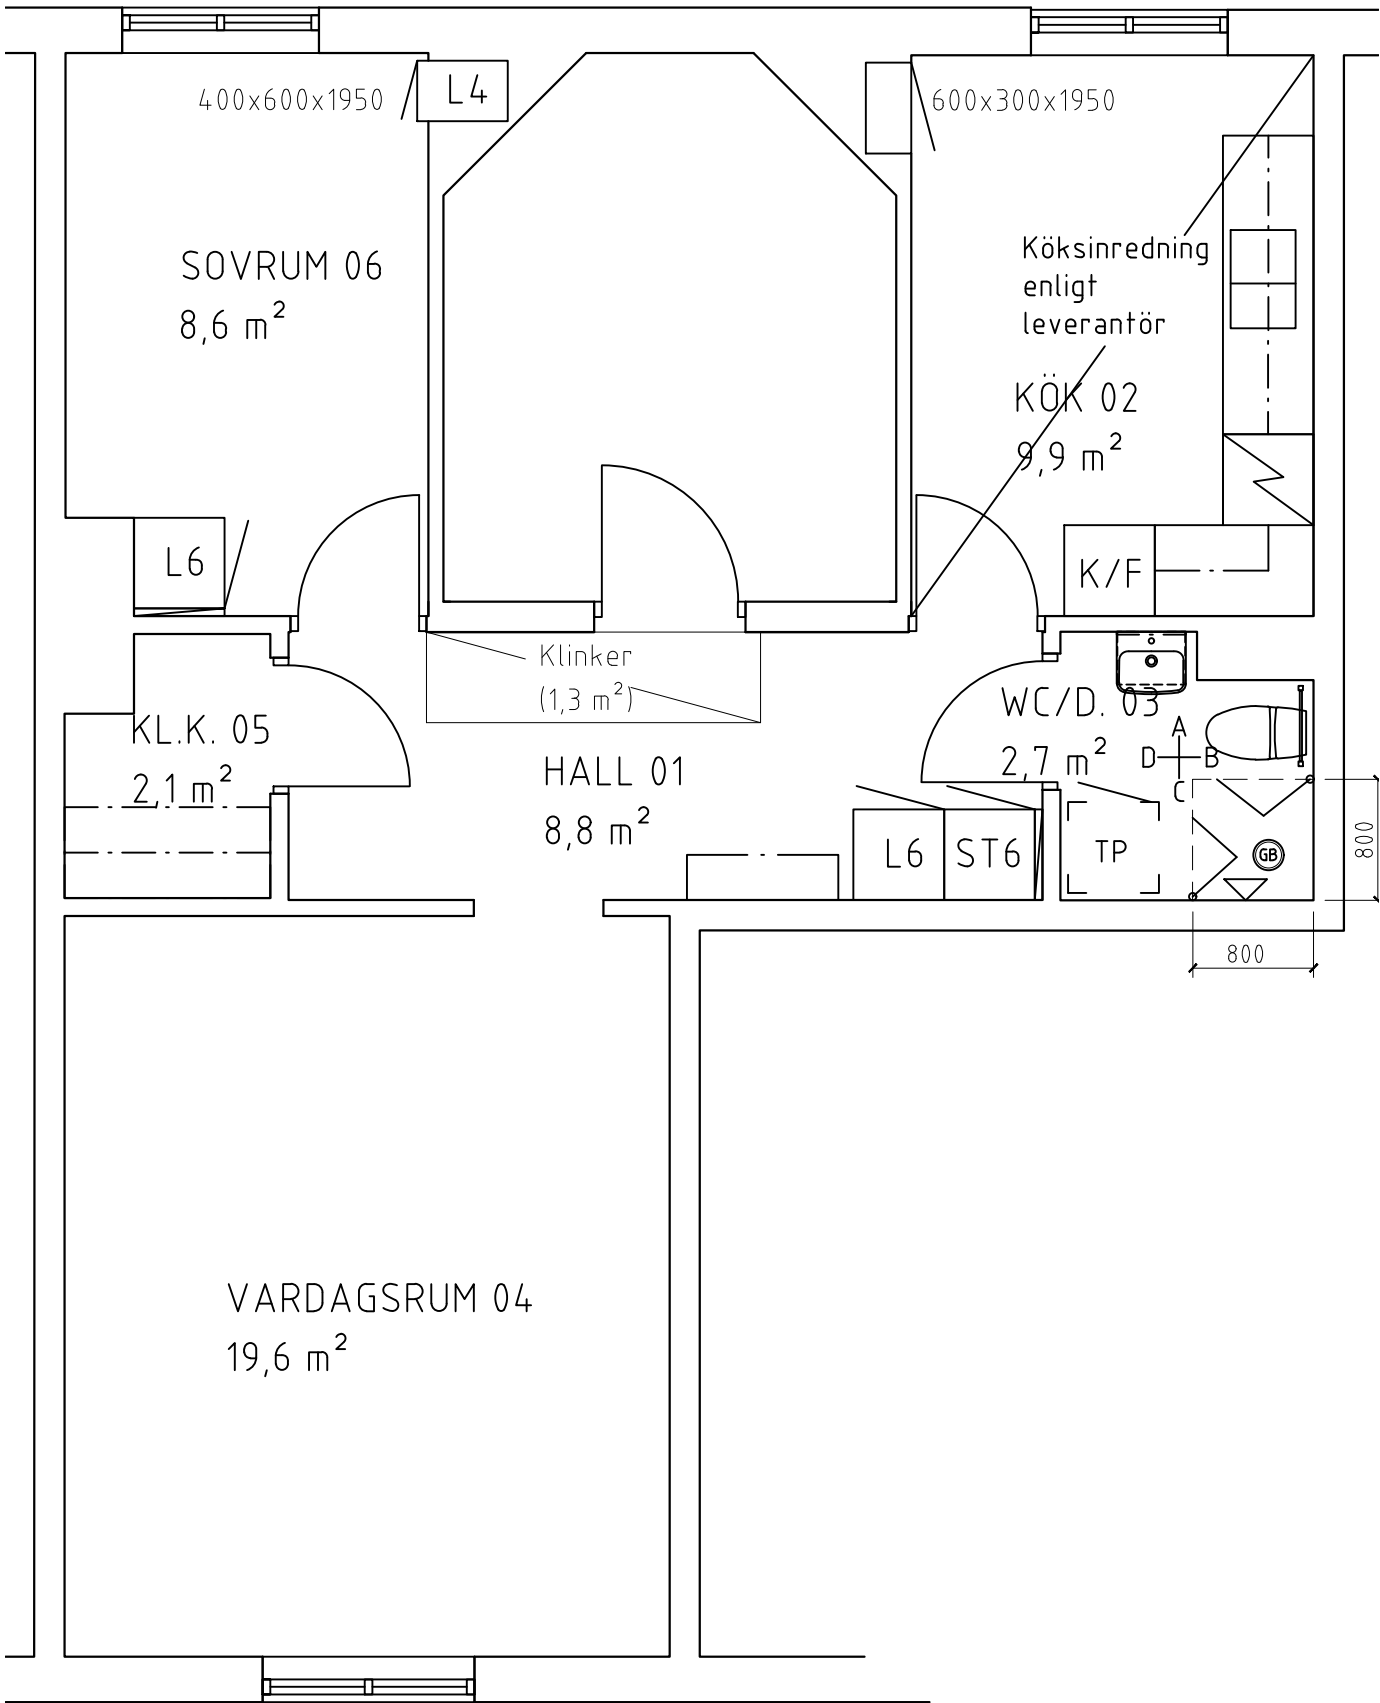

PLAN
SKALA 1:50



BET.	ANT.	ÄNDRINGEN AVSER	DATUM	SIGN.
------	------	-----------------	-------	-------



WALLENSTAM

INNERSTADENS ARKITEKTER

Anchebergsgatan 21, 411 27 Göteborg
031-701 00 79, info@innerstad.se, innerstad.se

UPPDRAG NR. 3801-0026	KONSTR. JCE	GRANSKAD JCE
DATUM 2025-08-05	HANDLÄGGARE J ENGSTRÖM, ARKITEKT- SAR/MSA	
ANSVARIG JOHAN ENGSTRÖM, ARKITEKT- SAR/MSA		
SÖRGÅRD SGATAN 1F WALLENSTAM AB		
Pluslägenhet 3801-0026		FBNR: 1201
KROKSLÄTT 21:1-3 PLAN + ELEVATIONER		BLIVANDE UTSEENDE
SKALA 1:50 (A3)	NUMMER A3801-0026-01	BET.