


BOFAKTABLAD
Kedjan - Kallebäck, Göteborg

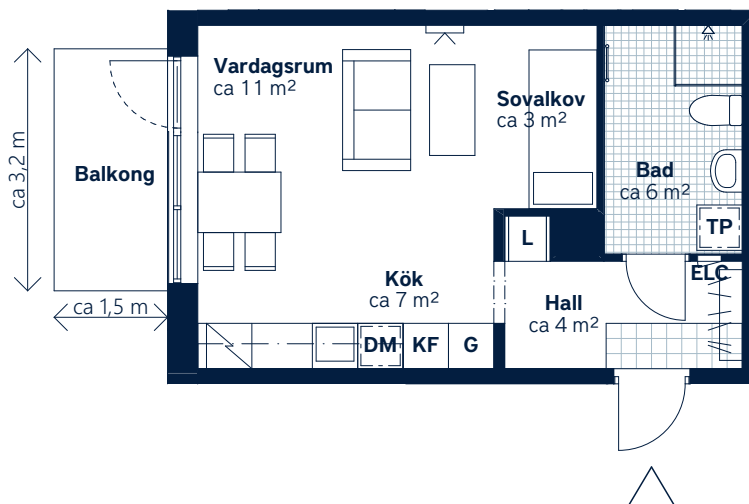

SKALA 1:100 (A4)

LÄGENHETSNUMMER: 9041 nationellt nr: 1401	BOAREA: (CIRKA) 33 m²	ANTAL RUM OCH KÖK: 1
ORIENTERINGSVY Uppifrån	SEKTIONSVY	FÖRKLARINGAR G Garderob L Linneskåp TP Tvättpelare Häll och ugn KF Kyl/frys DM Diskmaskin, micro i överskåp Klinker Hatthylla Multimediauttag ELC Elcentral Handdukstork



Generell golvbeläggning om inget annat anges: ekparkett, trestav. Den angivna lägenhetsstorleken kan skilja sig från summan av rummens enskilda areor då samtliga areor är avrundade, samt då den totala arean inkluderar innerväggar. Generell rumshöjd (exkl. undertak) ca 2,5 meter.
Upprättad: 2022-09-28 - Wallenstam förbehåller sig rätten till ändringar.