
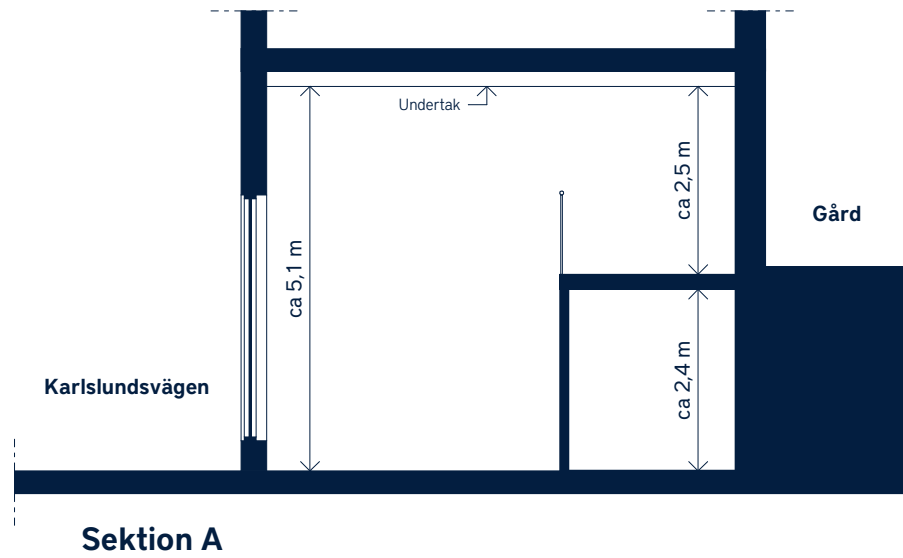
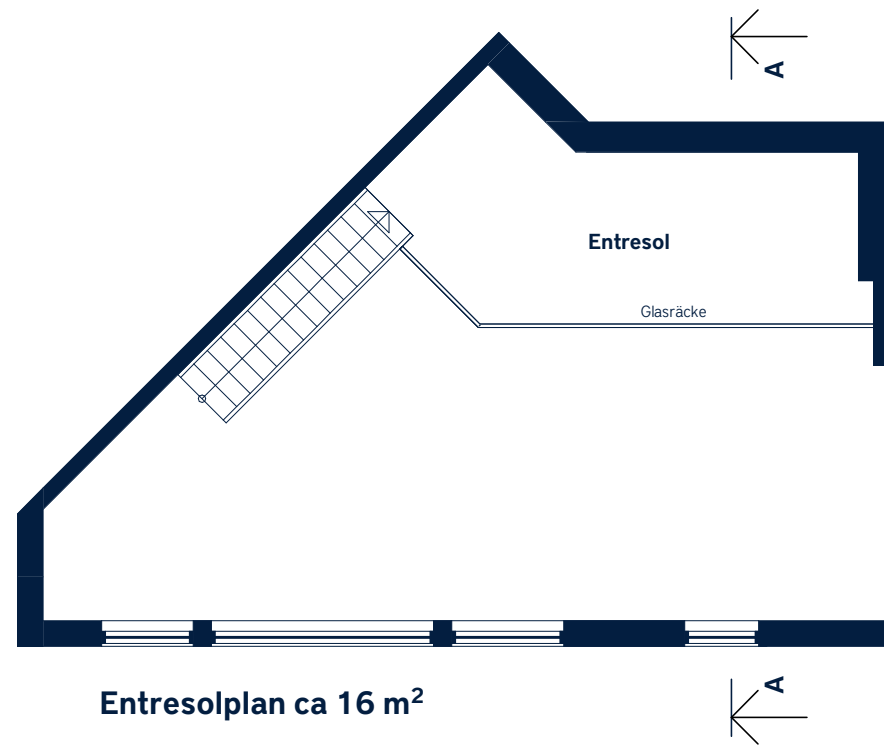



LOKALFAKTABLAD
Karlslundsvägen 8A - Järfälla

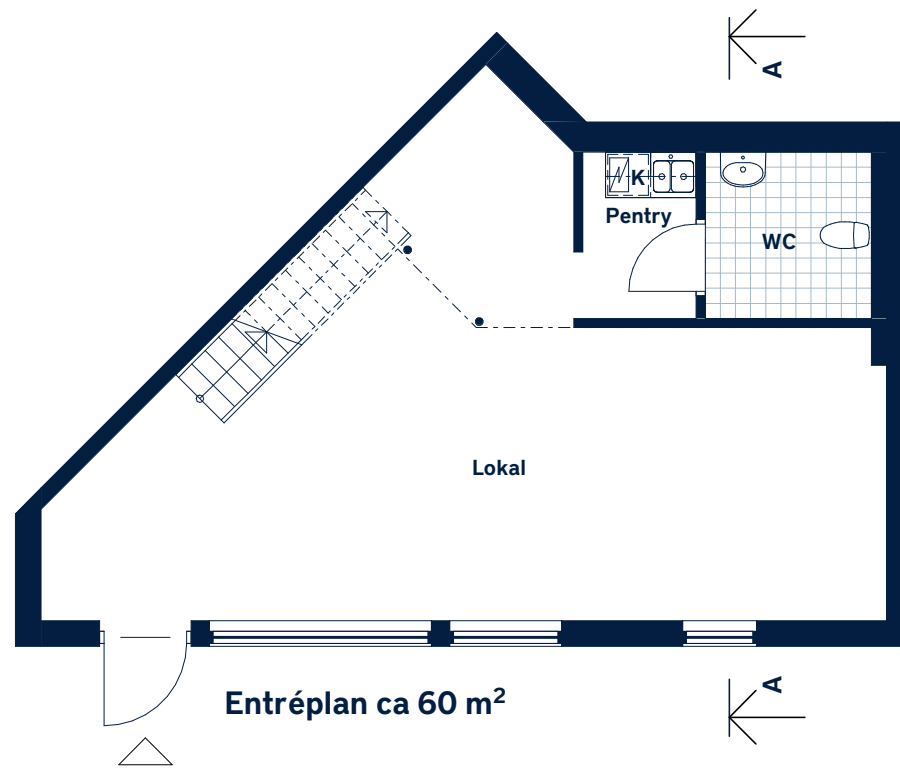


LOKALFAKTA
 Kv. Barkarby 2:28

LOKALNUMMER:
 5250-5010
 LOKALAREA: (CIRKA)
 76 m²

ORIENTERINGSVY
 Uppifrån

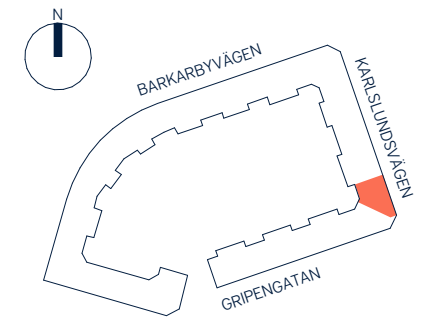

FASAD
 Vy från Karlslundsvägen

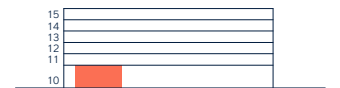

FÖRKLARINGAR

- Kylskåp
- Spishäll



Upprättad: 2023-02-24
 Wallenstam förbehåller sig rätten till ändringar.



SKALA 1 : 100 (A3)

Observera att lokalens befintliga utseende kan skilja sig från detta förslag.