


# Kompositören - Uppsala, Rosendal

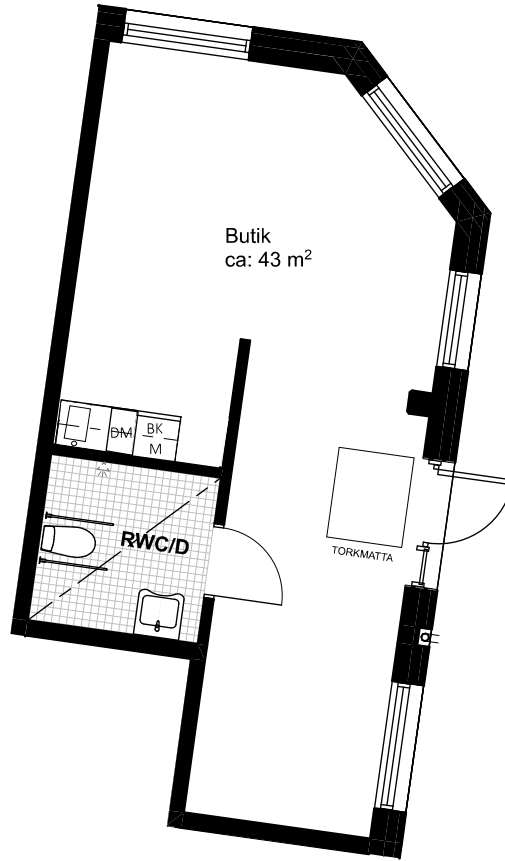

SKALA 1 : 100 (A4)

LOKALNUMMER: <b>5005</b>	LOKALAREA: (CIRKA) <b>43m<sup>2</sup></b>	FÖRKLARINGAR
<p><b>ORIENTERINGSVY</b> <i>Uppifrån</i></p> <p>SANDMARKSGATAN</p> <p>HONUNGSGATAN</p> <p>TORSNY REGGERSTEDTS ALLE</p>	<p><b>SEKTION</b> <i>Vy från Honungsgatan</i></p> <p>10 9 8 7 6 5 4 3 2 1 0</p>	<p><b>BK</b> Bänkkyl</p> <p><b>DK</b> Diskmaskin</p> <p><b>M</b> Mikrovågsugn</p> <p> Klinker</p> <p> Sänkt undertak</p>



Golvbeläggning där ej annat anges: Amtico LVT-golv.  
Takhöjd generellt ca 3,2 m. I RWC/D ca 2,4 m.

Upprättad: 2022-08-22 - Wallenstam förbehåller sig rätten till ändringar.