


Kompositören - Uppsala, Rosendal

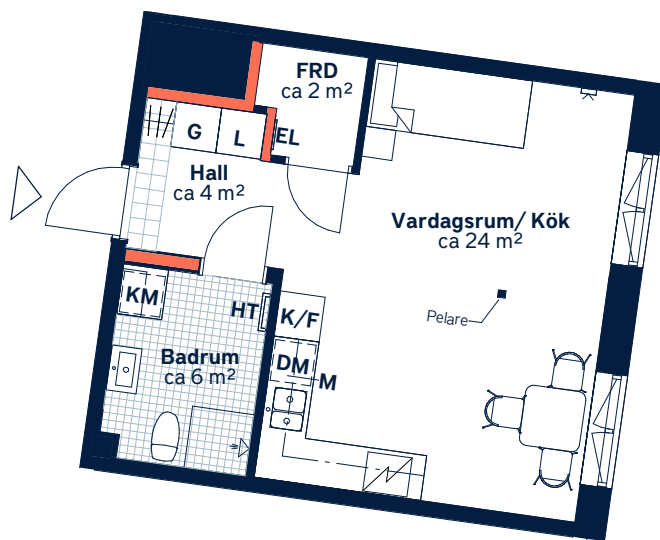

■ Ej lämplig vägg att borra i på grund av el/rör-installationer och brandskydd.



SKALA 1 : 100 (A4)

LÄGENHETSNUMMER: 4064	BOAREA: (CIRKA) 35m²	ANTAL RUM OCH KÖK: 1														
ORIENTERINGSVY Uppifrån	FASADVY Vy från Honungsgatan	FÖRKLARINGAR <table><tr><td>G Garderob</td><td>M Mikrovågsugn</td></tr><tr><td>L Linneskåp</td><td> Hatthylla</td></tr><tr><td> Spishäll</td><td> Klinker</td></tr><tr><td>K/F Kyl/frys</td><td> Öppningsbart fönster</td></tr><tr><td>DM Diskmaskin</td><td> Multimediauttag</td></tr><tr><td>KM Kombimaskin</td><td>EL Elcentral</td></tr><tr><td>HT Handdukstork</td><td>FRD Förråd</td></tr></table>	G Garderob	M Mikrovågsugn	L Linneskåp	Hatthylla	Spishäll	Klinker	K/F Kyl/frys	Öppningsbart fönster	DM Diskmaskin	Multimediauttag	KM Kombimaskin	EL Elcentral	HT Handdukstork	FRD Förråd
G Garderob	M Mikrovågsugn															
L Linneskåp	Hatthylla															
Spishäll	Klinker															
K/F Kyl/frys	Öppningsbart fönster															
DM Diskmaskin	Multimediauttag															
KM Kombimaskin	EL Elcentral															
HT Handdukstork	FRD Förråd															