



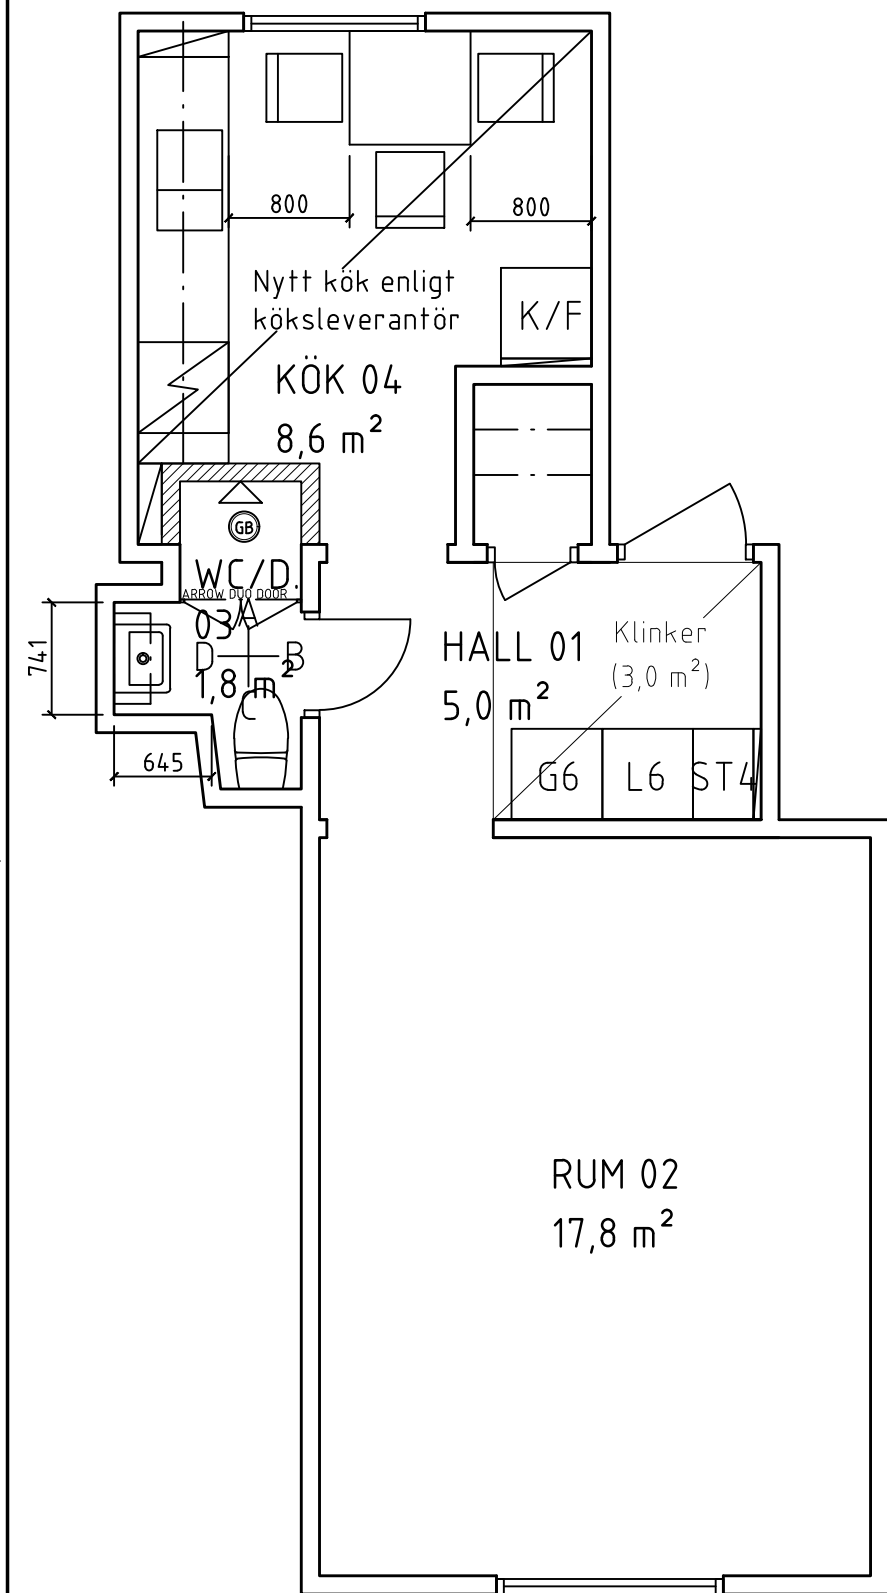


PLAN  
SKALA 1:50

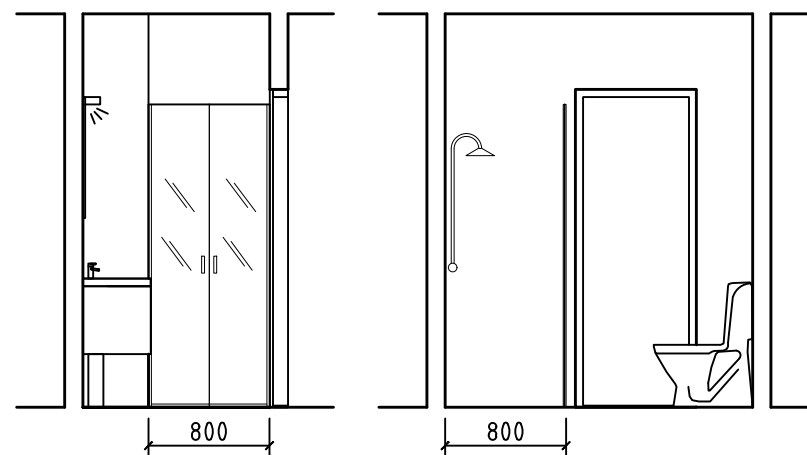

ELEVATION A.  
Skala 1:50

ELEVATION B.  
Skala 1:50

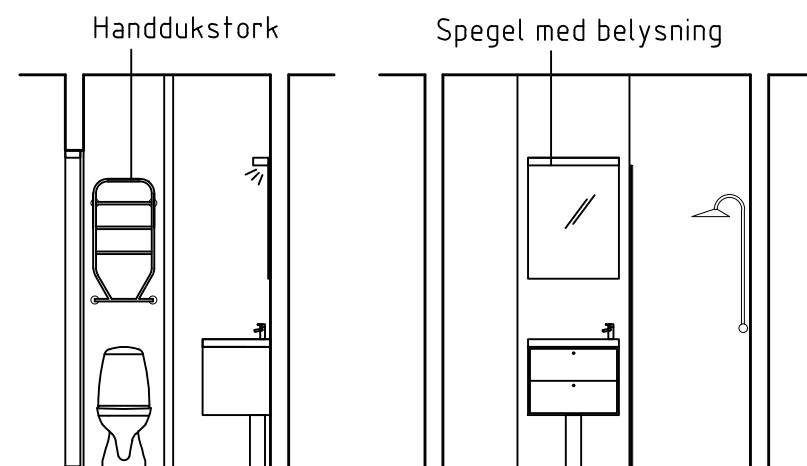

ELEVATION C.  
Skala 1:50

ELEVATION D.  
Skala 1:50

## FÖRKLARINGAR OCH FÖRESKRIFTER.

ALLA MÅTT I MILLIMETER DÅ EJ  
ANNAT ANGIVES.

MÅTT KONTROLLERAS PÅ PLATS  
AV RESPEKTIVE ENTREPRENÖR.

UTFÖRANDE OCH SPECIFIKATIONER  
ENLIGT RUMSBESKRIVNING OCH  
BYGGBESKRIVNING

NY VÄGG (SKRAFFERAD)

|   |                         |                                          |                   |       |
|---|-------------------------|------------------------------------------|-------------------|-------|
| -   | -                       | -                                        | -                 | -     |
| BET.   | ANT.                    | ÄNDRINGEN AVSER                          | DATUM             | SIGN. |
| <div></div> <div>WALLENSTAM</div>                                          |                         |                                          |                   |       |
| INNERSTADENS<br>ARKITEKTER   |                         |                                          |                   |       |
| Aschebergsgatan 21, 411 27 Göteborg<br>031-701 00 79, <a href="mailto:info@innerstad.se">info@innerstad.se</a> , <a href="http://innerstad.se">innerstad.se</a> |                         |                                          |                   |       |
| UPPDRAG NR.<br>3063-0012   |                         | KONSTR.<br>JCE                           | GRANSKAD<br>JCE   |       |
| DATUM<br>2020-04-06   |                         | HANDLÄGGARE<br>J ENGSTRÖM, ARKITEKT- SAR |                   |       |
| ANSVARIG<br>JOHAN ENGSTRÖM, ARKITEKT- SAR   |                         |                                          |                   |       |
| FINLANDSGATAN 4 C<br>KB KYRKBYN 11:14   |                         |                                          |                   |       |
| Pluslägenhet 3063-0012   |                         |                                          | FBNR: 1102        |       |
| KYRKBYN 11:14<br>PLAN + ELEVATIONER   |                         |                                          | BLIVANDE UTSEENDE |       |
| SKALA<br>1:50 (A3)   | NUMMER<br>A3063-0012-01 |                                          |                   | BET.  |

