


BOFAKTABLAD  
*Kedjan - Kallebäck, Göteborg*

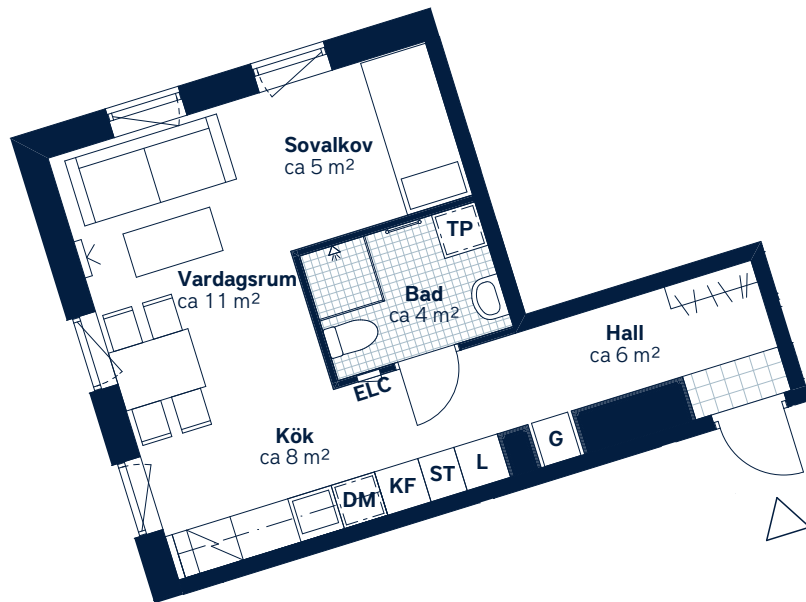

SKALA 1:100 (A4)

|                                                              |                                                 |   |
|--------------------------------------------------------------|-------------------------------------------------|---|
| <div>LÄGENHETSNUMMER:<br/>8012<br/>nationellt nr: 1102</div> | <div>BOAREA: (CIRKA)<br/>35 m<sup>2</sup></div> | <div>ANTAL RUM OCH KÖK:<br/>1</div>   |
| <div>ORIENTERINGSVY<br/>Uppifrån</div> <div></div>           | <div>SEKTIONSVM</div> <div></div>               | <div>FÖRKLARINGAR</div> <div><div><div>G</div><div>Garderob</div></div><div><div>ST</div><div>Städsåp</div></div><div><div>L</div><div>Linnesåp</div></div><div><div>TP</div><div>Tvättelare</div></div><div><div></div><div>Häll och ugn</div></div><div><div>KF</div><div>Kyl/frys</div></div><div><div>DM</div><div>Diskmaskin, micro i översåp</div></div></div> <div><div></div><div>Klinker</div></div> <div><div></div><div>Hatthylla</div></div> <div><div></div><div>Öppningsbart fönster</div></div> <div><div></div><div>Multimediauttag</div></div> <div><div>ELC</div><div>Elcentral</div></div> <div><div></div><div>Handduktstork</div></div> |



Generell golvbeläggning om inget annat anges: ekparkett, trestav. Den angivna lägenhetsstorleken kan skilja sig från summan av rummens enskilda areor då samtliga areor är avrundade, samt då den totala arean inkluderar innervågar. Generell rumshöjd (exkl. undertak) ca 2,5 meter.  
Upprättad: 2022-09-28 - Wallenstam förbehåller sig rätten till ändringar.