


BOFAKTABLAD

Kvarteret Skogsvaktaren-Mölnlycke fabriker

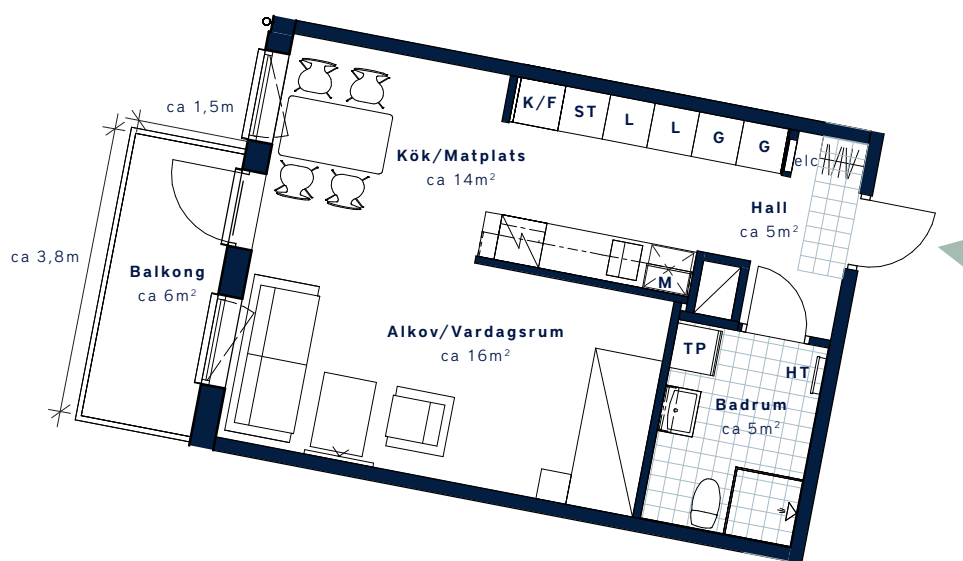

SKALA 1:100 (A4)

LÄGENHETSNUMMER: 2303 nationellt nr: 1303	BOAREA: (CIRKA) 42 m²	ANTAL RUM OCH KÖK 1
ORIENTERINGSVY Uppifrån Disponentvägen	FASADVY Söder från Disponentvägen	FÖRKLARINGAR G Garderob ST Städsåp L Linnesåp Induktionshåll/ugn K/F Kyl/Frys Diskmaskin TP Tvättpelare M Mikro i översåp Hatthylla Klinker Multimediauttag elc Elcentral Gipsinklädnad i tak HT Handdukstork Öppningsbart fönster



Generell golvbeläggning om inget annat anges: ekparkett, trestav. Takhöjd ca 2,5 meter om inget annat anges. Den angivna lägenhetsstorleken kan skilja sig från summan av rummens enskilda areor då samtliga areor är avrundade, samt då den totala arean inkluderar innerväggar. Upprättad: 2022-08-05 – Wallenstam förbehåller sig rätten till ändringar.