


LOKALFAKTABLAD

Åvägen 1

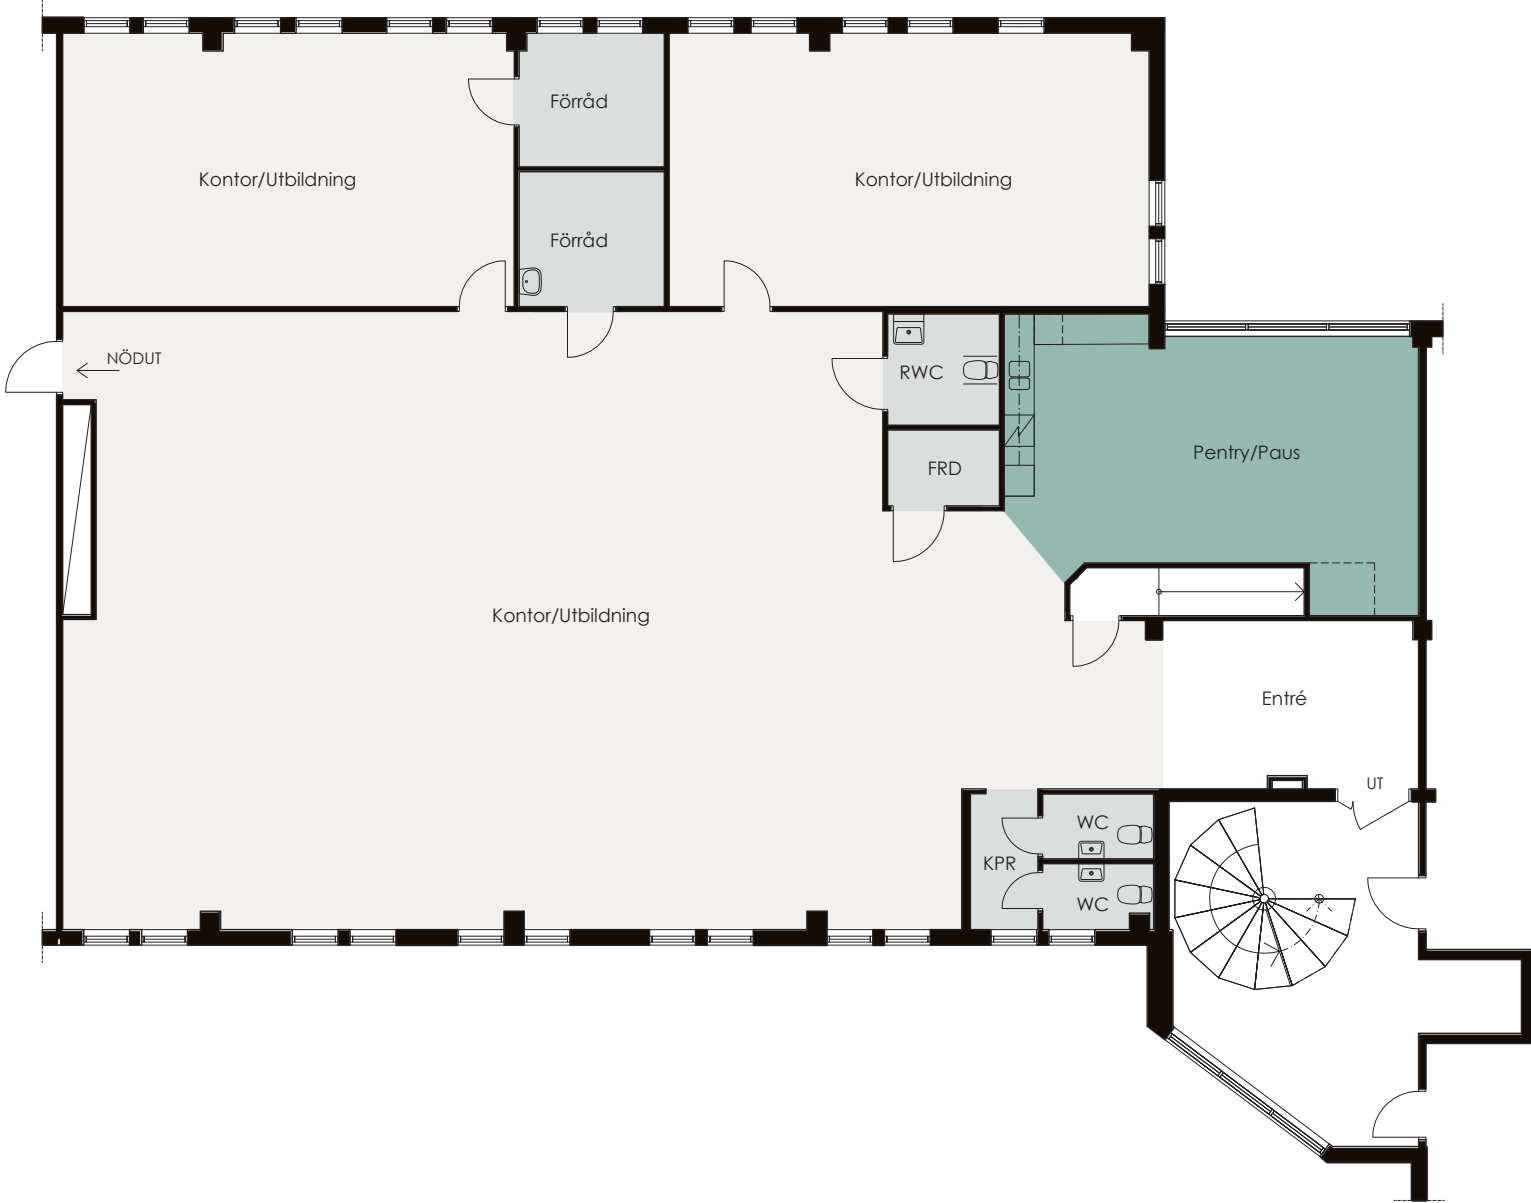

SKALA 1:150 (A3)

LOKALFAKTA Åvägen 1
LOKALNUMMER: 6870-5003 LOKALAREA: (CIRKA) 449 m²
SEKTION
ORIENTERINGSVY Uppifrån
FÖRKLARINGAR Kontor/Utbildning Pentry/Paus Övrigt
thorbjörnsson + edgren arkitekter
Upprättad: 2023.09.25/ANM Wallenstam förbehåller sig rätten till ändringar.