


BOFAKTABLAD

Kallebäcks terrasser kv. 6 - Torget

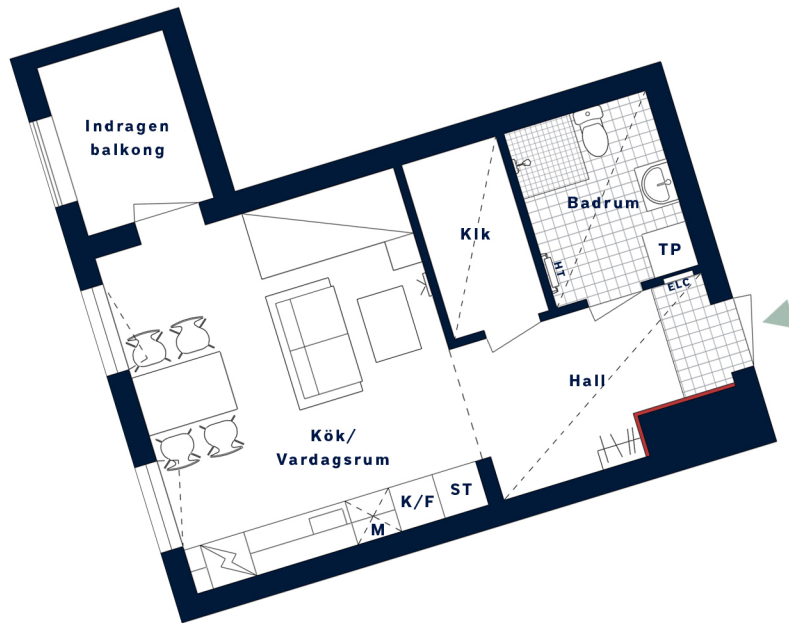

Tänk på att aldrig borra djupare än vad pluggens längd är.

Ej lämplig vägg att borra i på grund av el-/rörinstallationer och brandskydd.

Beige färgsättning

Ljus ekparkett



SKALA 1:100 (A4)

1 cm på ritningen motsvarar 1 m i verkligheten

LÄGENHETSNUMMER: 4014 nationellt nr: 1104	BOAREA: (CIRKA) 34 m²	ANTAL RUM OCH KÖK 1
ORIENTERINGSVY Uppifrån Separatorsgatan Kallebäcks Torg Kallebäcks Torgsgata Kallebäcks Torggata Skummjölksgatan 3	FASADVY Fasad mot sydväst	



Generell golvbeläggning om inget annat anges: ekparkett, trestav. Takhöjd ca 2,5 meter om inget annat anges.

Den totala arean inkluderar innervägg. Upprättad: 2024-05-15.

Wallenstam förbehåller sig rätten till ändringar och eventuella tryckfel.