


BOFAKTABLAD

Kvarteret Skogsvaktaren-Mölnlycke fabriker

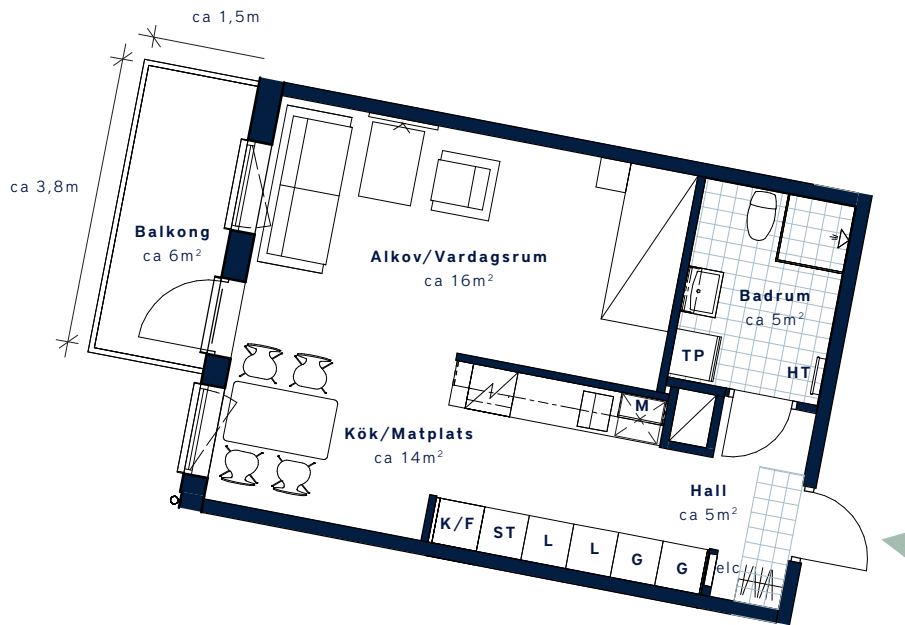

SKALA 1:100 (A4)

<p>LÄGENHETSNUMMER: 2304 nationellt nr: 1304</p>	<p>BOAREA: (CIRKA) 42 m²</p>	<p>ANTAL RUM OCH KÖK 1</p>																
<p>ORIENTERINGSVY Uppifrån</p> <p>Disponentvägen</p>	<p>FASADVY Söder från Disponentvägen</p>	<p>FÖRKLARINGAR</p> <table border="0"> <tr> <td> Garderob</td> <td> Hatthylla</td> </tr> <tr> <td> Städskåp</td> <td> Klinker</td> </tr> <tr> <td> Linneskåp</td> <td> Multimediauttag</td> </tr> <tr> <td> Induktionshäll/ugn</td> <td> Elcentral</td> </tr> <tr> <td> Kyl/Frys</td> <td> Gipsinlädning i tak</td> </tr> <tr> <td> Diskmaskin</td> <td> Handduktork</td> </tr> <tr> <td> Tvättpelare</td> <td> Öppningsbart fönster</td> </tr> <tr> <td> Mikro i överskåp</td> <td></td> </tr> </table>	Garderob	Hatthylla	Städskåp	Klinker	Linneskåp	Multimediauttag	Induktionshäll/ugn	Elcentral	Kyl/Frys	Gipsinlädning i tak	Diskmaskin	Handduktork	Tvättpelare	Öppningsbart fönster	Mikro i överskåp	
Garderob	Hatthylla																	
Städskåp	Klinker																	
Linneskåp	Multimediauttag																	
Induktionshäll/ugn	Elcentral																	
Kyl/Frys	Gipsinlädning i tak																	
Diskmaskin	Handduktork																	
Tvättpelare	Öppningsbart fönster																	
Mikro i överskåp																		



Generell golvbeläggning om inget annat anges: ekparkett, trestav. Takhöjd ca 2,5 meter om inget annat anges. Den angivna lägenhetsstorleken kan skilja sig från summan av rummens enskilda areor då samtliga areor är avrundade, samt då den totala arean inkluderar innerväggar. Upprättad: 2022-08-05 – Wallenstam förbehåller sig rätten till ändringar.