



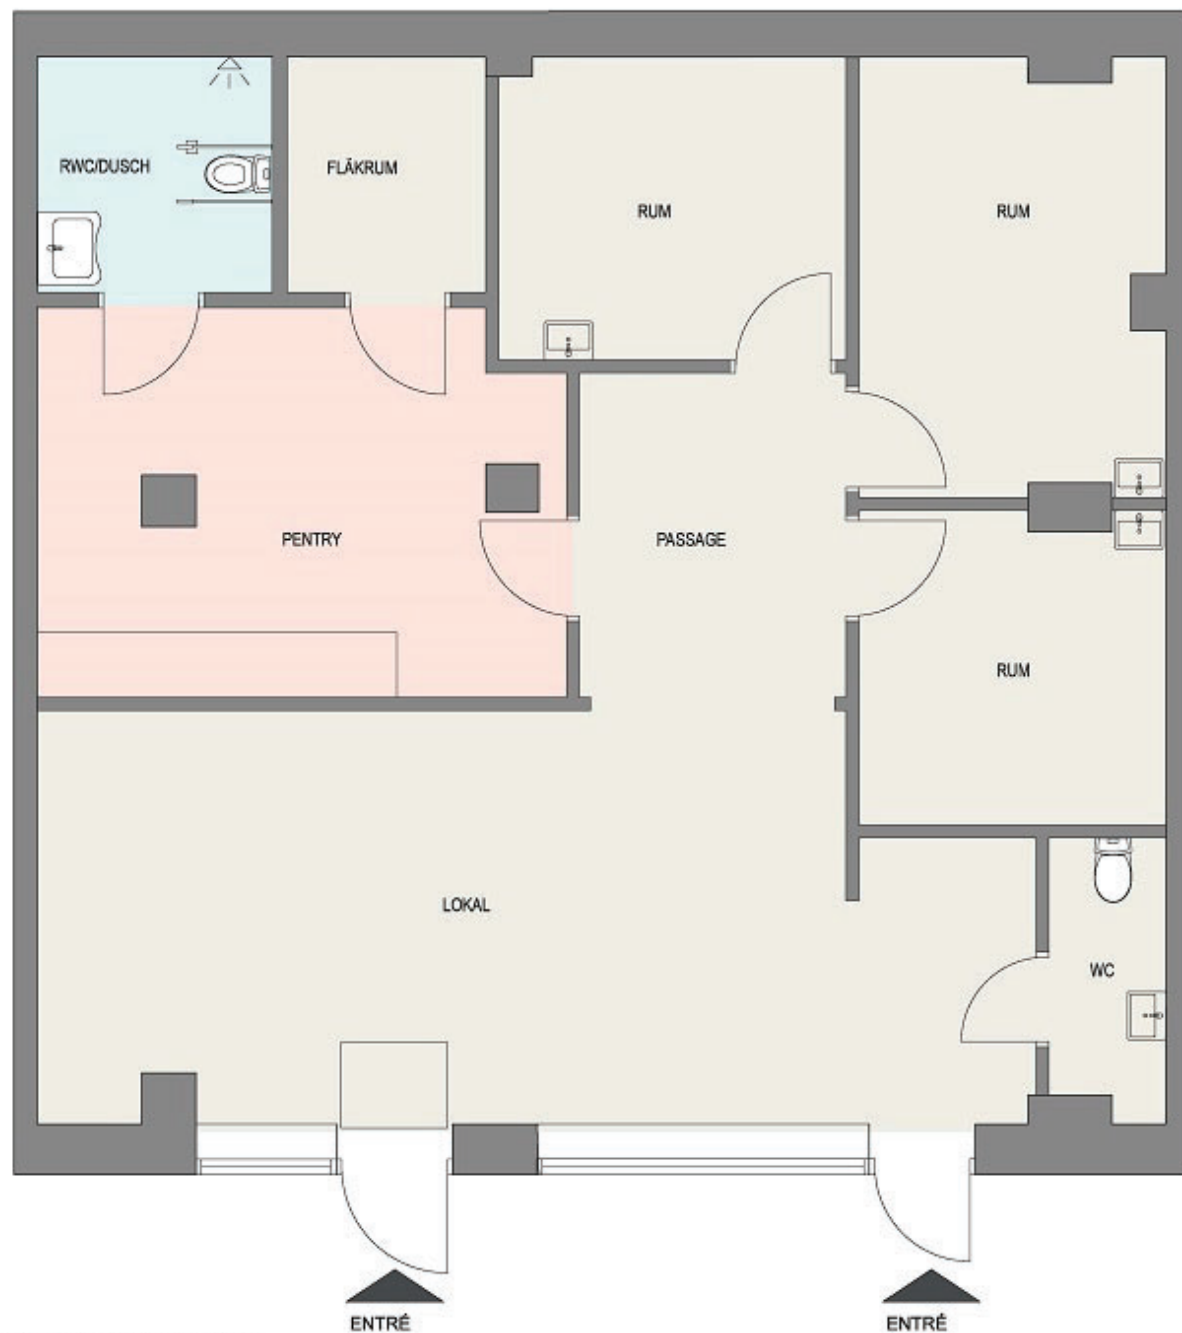

PLAN SKALA 1:50 (A3)

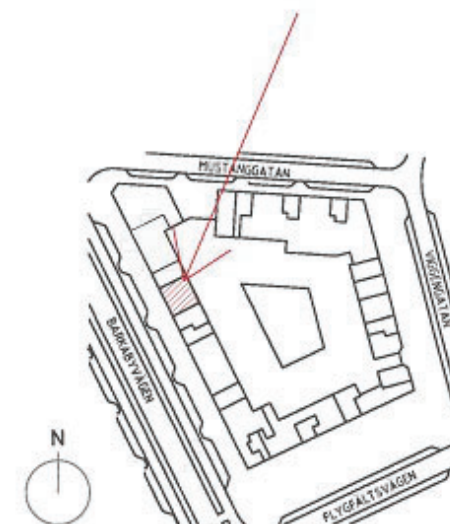

ÖVERSIKTSPLAN (INGEN SKALA)

LOKAL 5251-5005

BARKARBYVÄGEN 18B, ENTRÉPLAN, 106m²

Observera att lokalens befintliga utseende kan skilja sig från detta förslag.

0 1 2 3
Skala 1:100 (A3)

