


BOFAKTABLAD

Kv. Ädellövet - Klockelund, Farsta

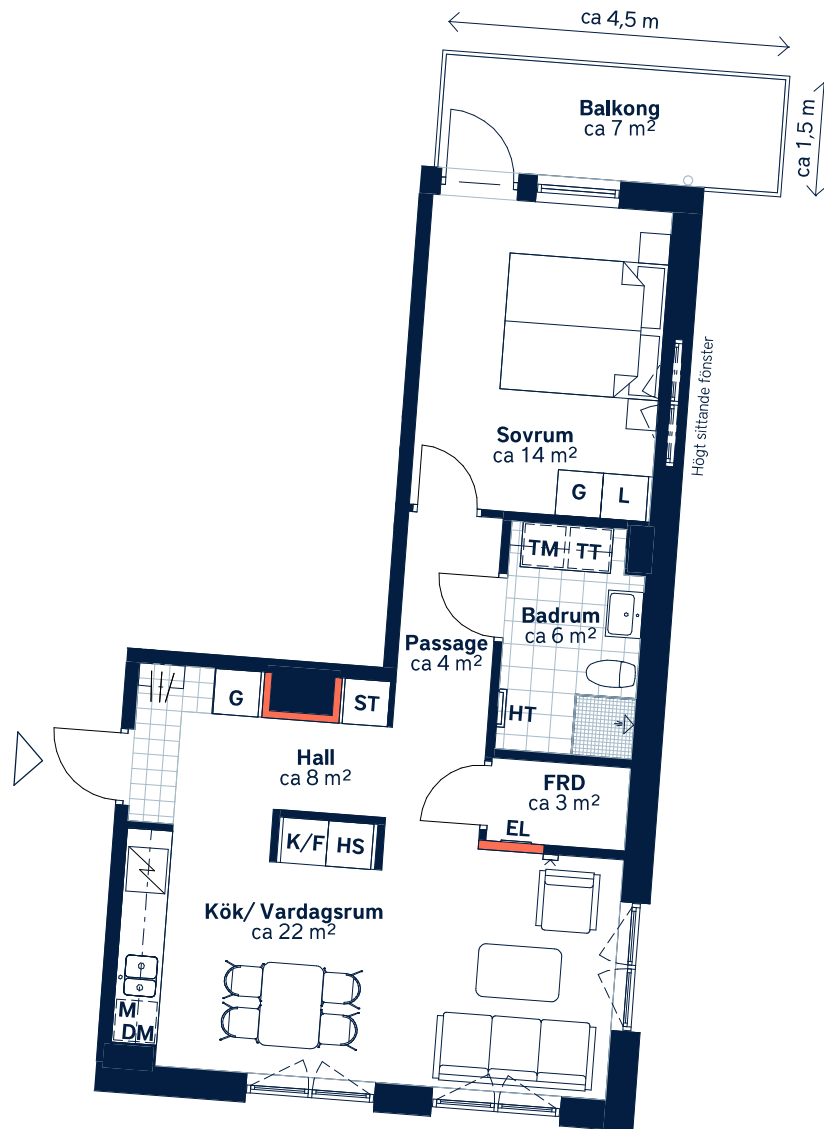

Ej lämplig vägg att borra i på grund av el/rör-installationer och brandskydd.



SKALA 1 : 100 (A4)

LÄGENHETSNUMMER: 0134	BOAREA: (CIRKA) 54m²	ANTAL RUM OCH KÖK: 2
ORIENTERINGSVY Uppifrån	FASADVY Vy från parken	FÖRKLARINGAR G Garderob L Linneskåp HS Högskåp ST Städskåp Spishäll K/F Kyl/frys DM Diskmaskin M Mikrovågsugn TM Tvättmaskin TT Torktumlare HT Handdukstork Hatthylla Klinker Öppningsbart fönster Multimediauttag EL Elcentral FRD Förråd

Generell golvbeläggning om inget annat anges: ekparkett, 3-stav. TV ovan mediauttag fästs med max 30 mm skruv. Plugg behövs ej. Takhöjd ca 2,5 meter om inget annat anges. Väggskaåp ovan TM och KM.

Den angivna lägenhetsstorleken kan skilja sig från summan av rummens enskilda areor då samtliga areor är avrundade, samt då den totala arean inkluderar innerväggar. Upprättad: 2024-10-09 - Wallenstam förbehåller sig rätten till ändringar.

