


LOKALFAKTABLAD

Biblioteksgatan 4, Mölnlycke

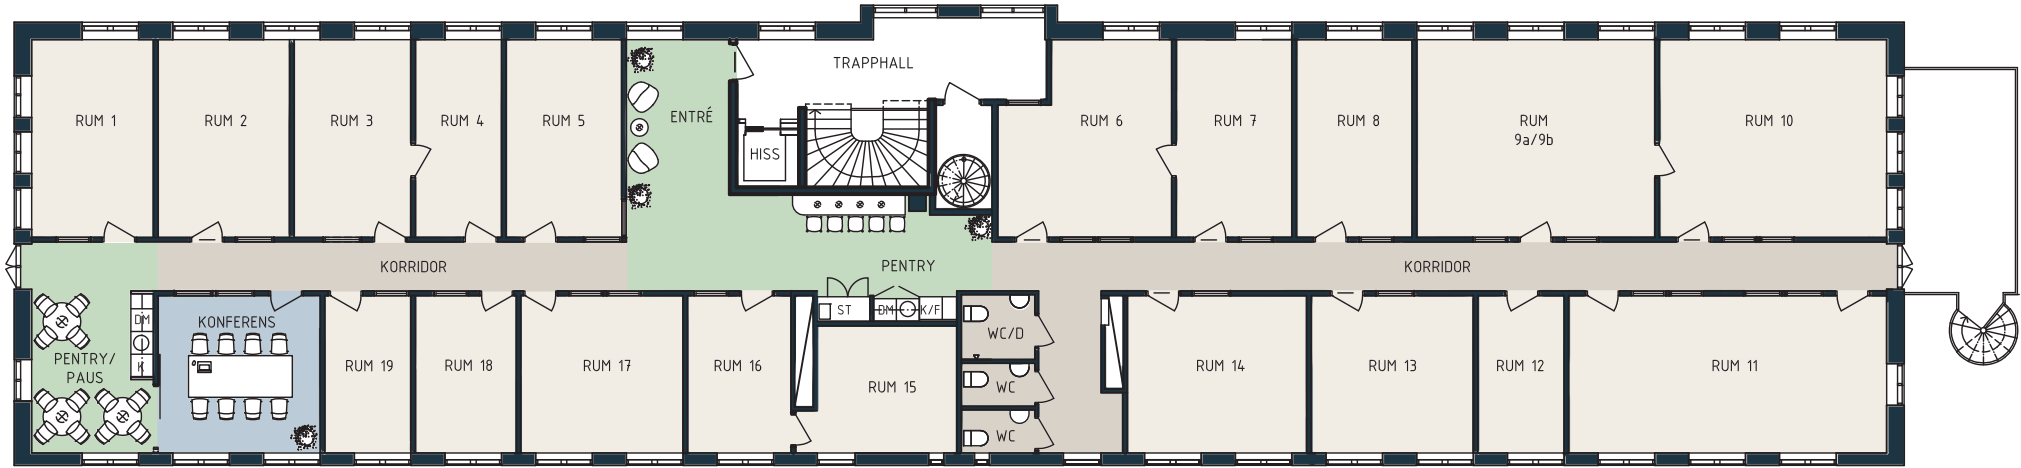

LOKALFAKTA

Biblioteksgatan 4,
Mölnlycke


LOKALNUMMER:

6868-50xx

LOKALAREA: (CIRKA)

9-42 m²

SEKTION

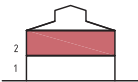

ORIENTERINGSVY

Uppifrån



FÖRKLARINGAR

Mötesrum

Arbetsplatser

Pentry

Övrigt

thorbjörnsson +
edgren arkitekter



Upprättad: 2024.11.04/YT
Wallenstam förbehåller sig rätten till ändringar.

SKALA 1:200 (A3)