


LOKALFAKTABLAD
Korsgatan 3 - Kontorslokal

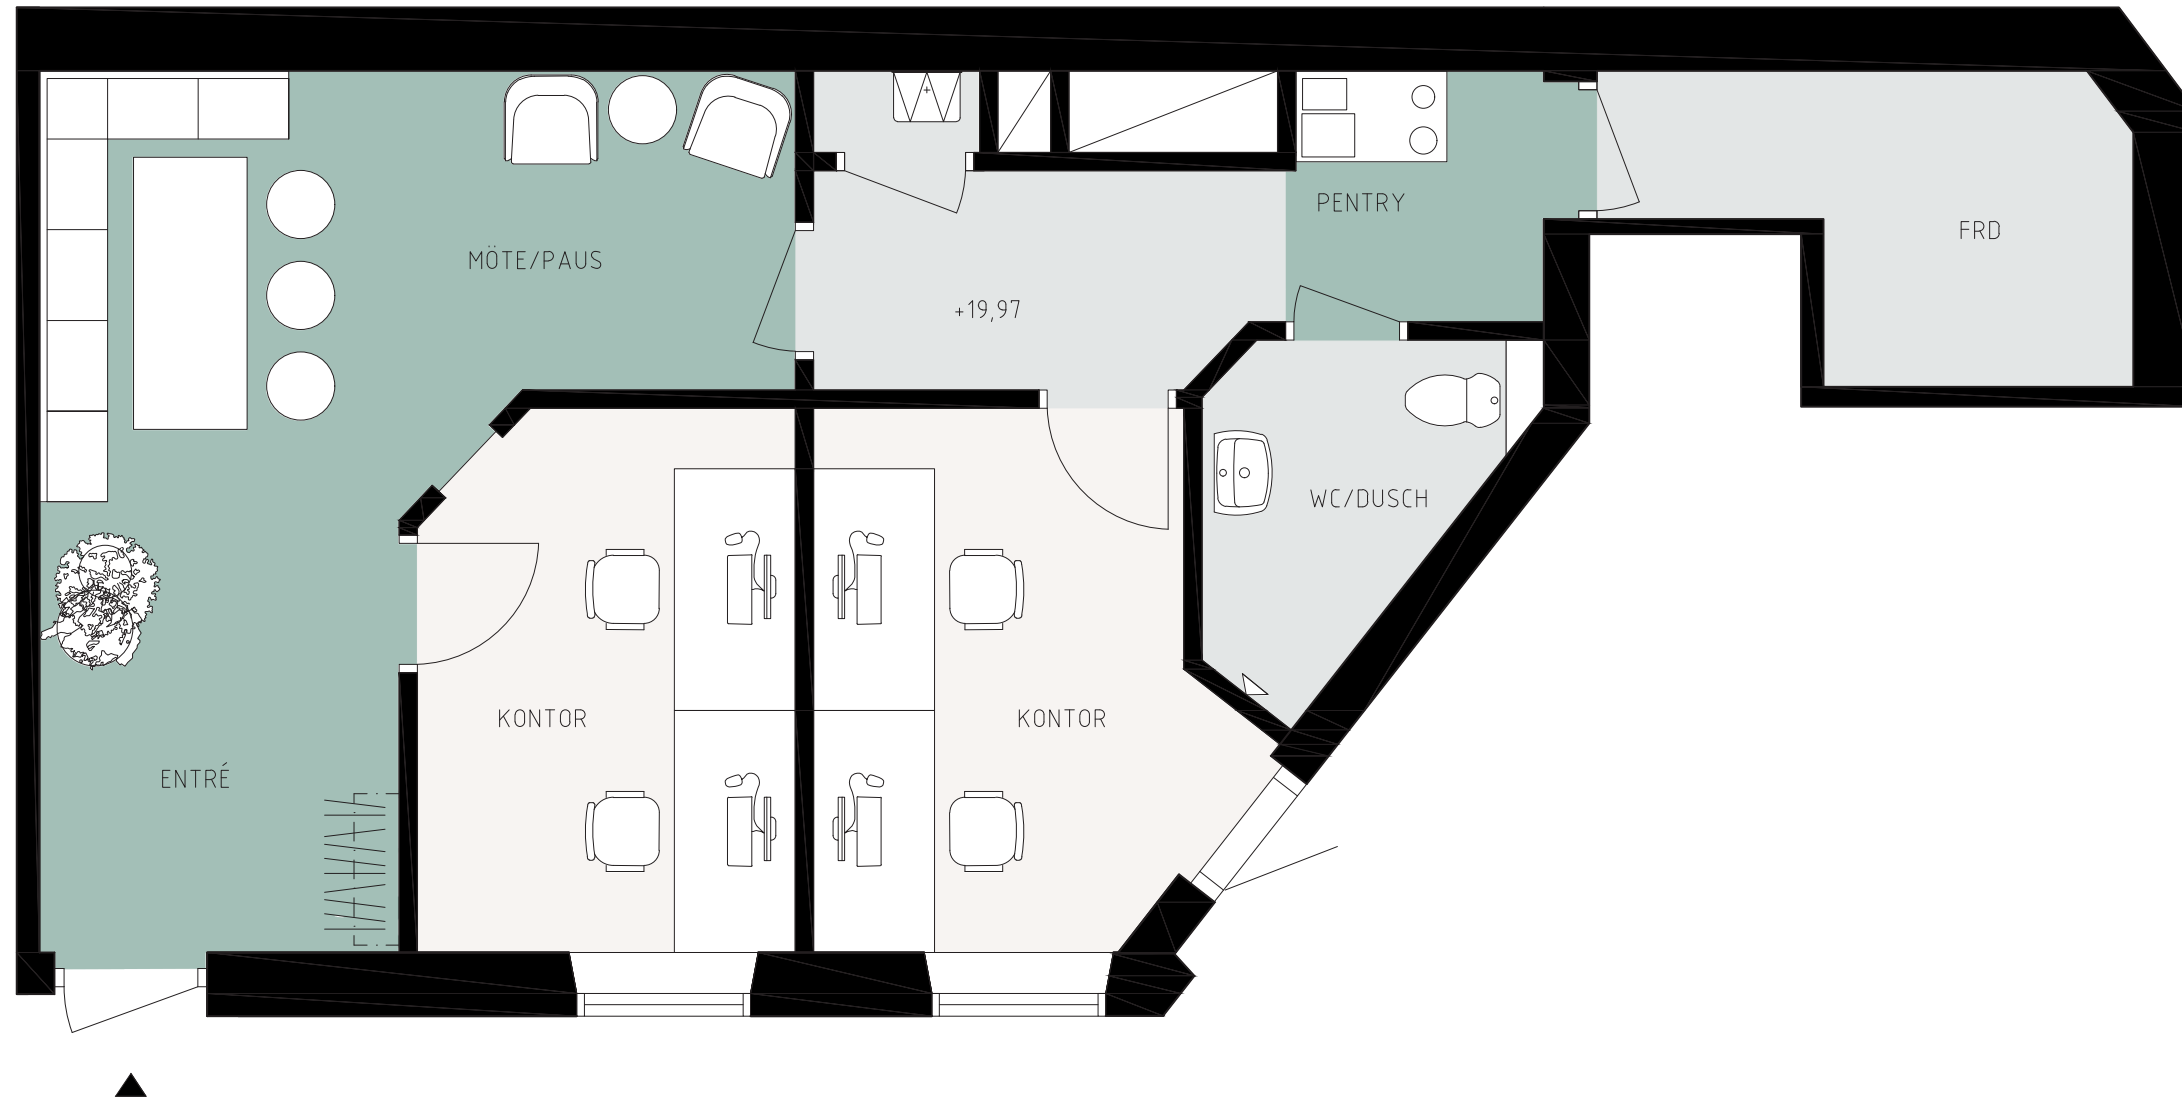


LOKALFAKTA
*Korsgatan 3 -
Kontorslokal*


LOKALNUMMER:
6338 - 5404

LOKALAREA: (CIRKA)
54m²

SEKTION

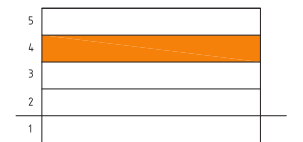

ORIENTERINGSVY
Uppifrån

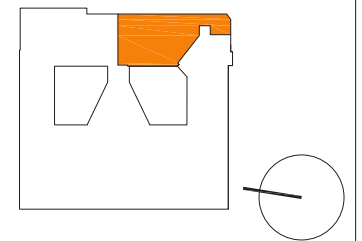

FÖRKLARINGAR

- Pentry/Paus
- Arbetsplatser
- Övrigt

TE ARKITEKTER
www.tplus.se

W



SKALA 1:50 (A3)

Upprättad: 2021.02.01
Wallenstam förbehåller sig rätten till ändringar.