


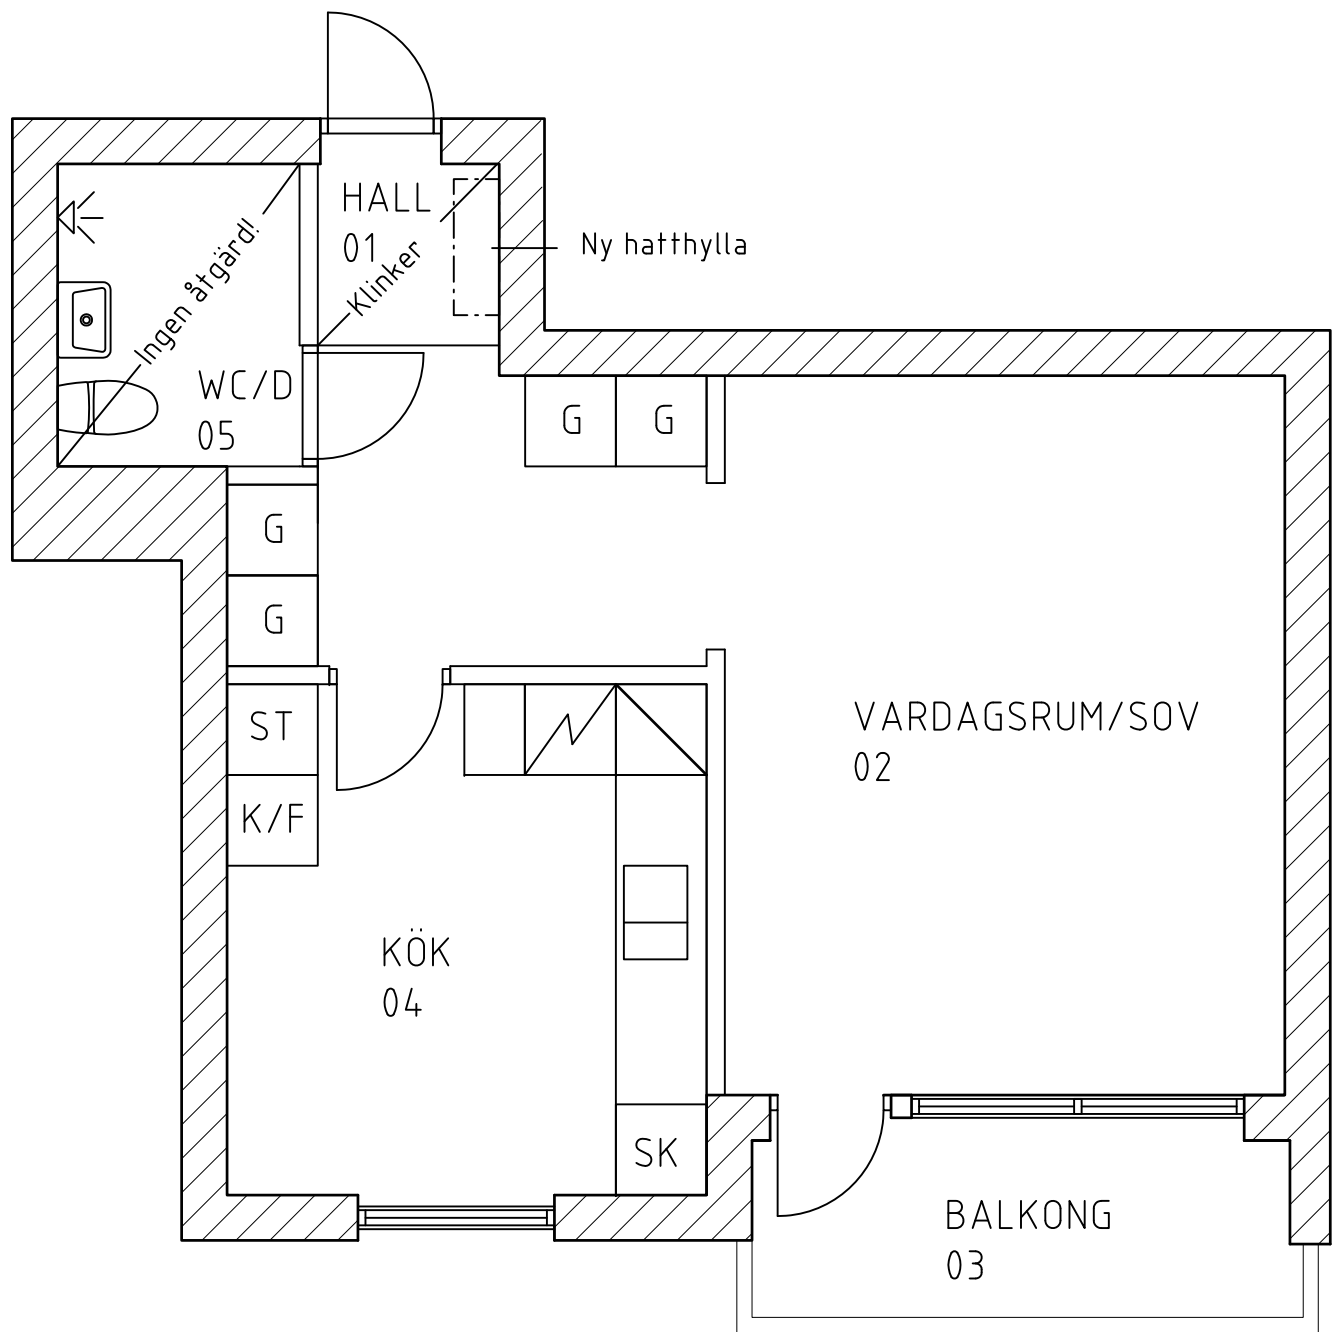

FÖRKLARINGAR OCH FÖRESKRIFTER.

ALLA MÅTT I MILLIMETER DÅ EJ
ANNAT ANGIVES.

UTFÖRANDE OCH SPECIFIKATIONER ENLIGT
RUMSBESKRIVNING OCH BYGGBESKRIVNING

-	-	-	-	-
BET.	ANT.	ÄNDRINGEN AVSER	DATUM	SIGN.
Wallenstam				
Innerstadens arkitekter Aschebergsgatan 21, SE-411 27 GÖTEBORG Telefon: 031-701 00 79 E-post: info@innerstad.se				
UPPDRAG NR. 3515-0031		KONSTR. E.B	GRANSKAD JCE	
DATUM 2014-01-13		HANDLÄGGARE J ENGSTRÖM, ARKITEKT - MSA.		
ANSVARIG JOHAN ENGSTRÖM, ARKITEKT - MSA				
KB MYRAN, NR 349 WALLENSTAM AB				
DAHLSTRÖMSGATAN 12 MAJORNA 350:1			FD. HG T. Johansson BLIVANDE UTSEENDE	
SKALA 1:50 (A3)	NUMMER A3515-0031-01			BET.