


BOFAKTABLAD

Kvarteret Skogsvaktaren-Mölnlycke fabriker

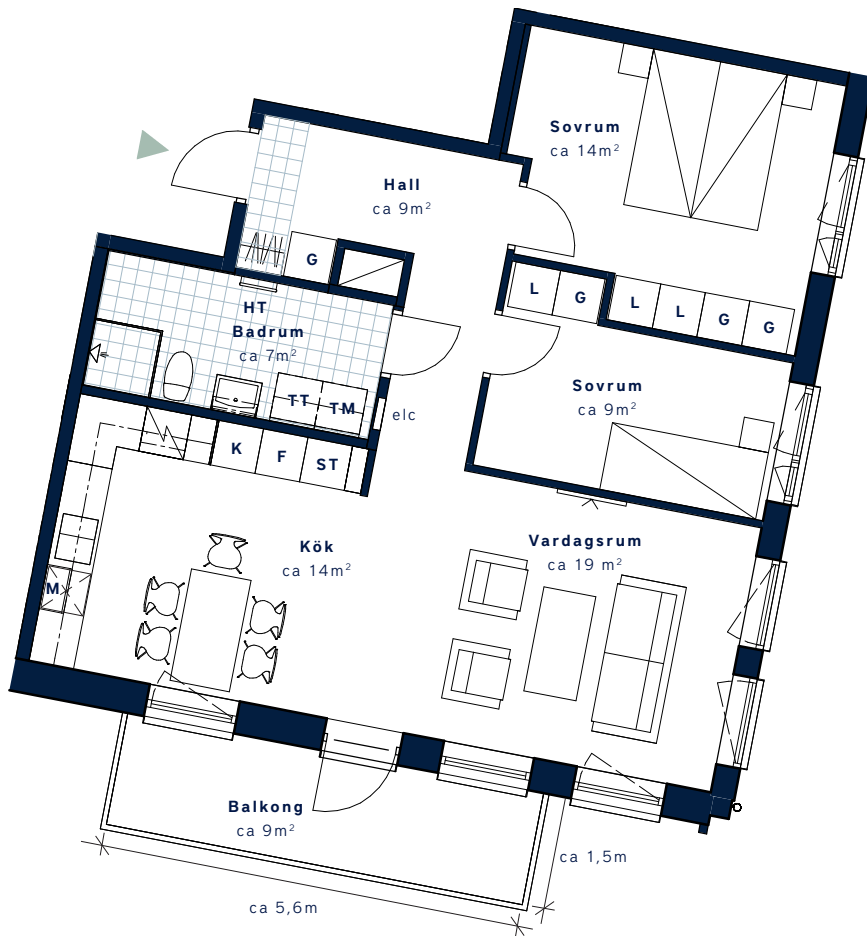

SKALA 1:100 (A4)

<p>LÄGENHETSNUMMER: 2401 nationellt nr: 1401</p>	<p>BOAREA: (CIRKA) 74 m²</p>	<p>ANTAL RUM OCH KÖK 3</p>																																				
<p>ORIENTERINGSVY Uppifrån</p> <p>Disponentvägen</p>	<p>FASADVY Söder från Disponentvägen</p>	<p>FÖRKLARINGAR</p> <table border="0"> <tr> <td>G</td><td>Garderob</td> <td></td><td>Hatthylla</td> </tr> <tr> <td>L</td><td>Linneskåp</td> <td></td><td>Klinker</td> </tr> <tr> <td>ST</td><td>Städsåp</td> <td></td><td>Multimediauttag</td> </tr> <tr> <td></td><td>Induktionshäll/ugn</td> <td>etc</td><td>Elcentral</td> </tr> <tr> <td></td><td>Diskmaskin</td> <td></td><td>Gipsinklädnad i tak</td> </tr> <tr> <td>TM</td><td>Tvättmaskin</td> <td></td><td>Handdukstork</td> </tr> <tr> <td>TT</td><td>Torktumlare</td> <td></td><td>Öppningsbart fönster</td> </tr> <tr> <td>K</td><td>Kyl</td> <td>M</td><td>Mikro i överskåp</td> </tr> <tr> <td>F</td><td>Frys</td> <td></td><td></td> </tr> </table>	G	Garderob		Hatthylla	L	Linneskåp		Klinker	ST	Städsåp		Multimediauttag		Induktionshäll/ugn	etc	Elcentral		Diskmaskin		Gipsinklädnad i tak	TM	Tvättmaskin		Handdukstork	TT	Torktumlare		Öppningsbart fönster	K	Kyl	M	Mikro i överskåp	F	Frys		
G	Garderob		Hatthylla																																			
L	Linneskåp		Klinker																																			
ST	Städsåp		Multimediauttag																																			
	Induktionshäll/ugn	etc	Elcentral																																			
	Diskmaskin		Gipsinklädnad i tak																																			
TM	Tvättmaskin		Handdukstork																																			
TT	Torktumlare		Öppningsbart fönster																																			
K	Kyl	M	Mikro i överskåp																																			
F	Frys																																					



Generell golvbeläggning om inget annat anges: ekparkett, trestav. Takhöjd ca 2,5 meter om inget annat anges. Den angivna lägenhetsstorleken kan skilja sig från summan av rummens enskilda areor då samtliga areor är avrundade, samt då den totala arean inkluderar innerväggar. Upprättad: 2022-08-05 – Wallenstam förbehåller sig rätten till ändringar.