


LOKALFAK TABLAD
EKELUNDSGATAN 9

OMRÅDE
INOM VALLGRAVEN


ADRESS
EKELUNDSGATAN 9

LOKALAREA: (CIRKA)
568 m²

SEKTION

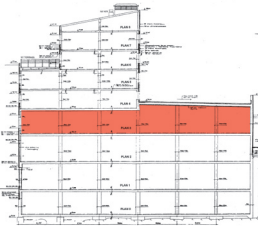

ORIENTERINGSVY
Uppifrån

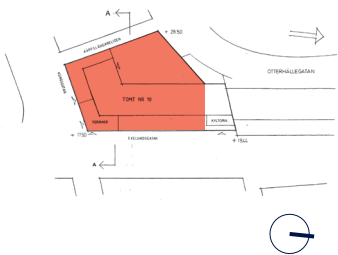

FÖRKLARINGAR

- Pentry-pausrum
- Tyst rum
- Mötesrum
- Arbetsplatser
- Övrigt

ARKITEKT

KROOK
& TJÄDER



Upprättad: 2022-09-15
Wallenstam förbehåller sig rätten till ändringar.




SKALA 1:200 (A3)

LOKALFAK TABLAD
EKELUNDSGATAN 9


OMRÅDE
INOM VALLGRAVEN

568 m²

SEKTION

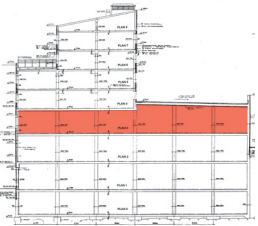

ORIENTERINGSVY
Uppifrån

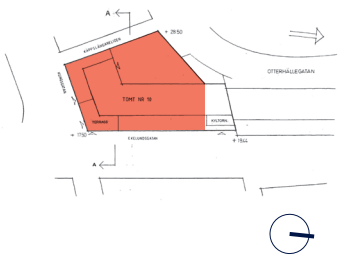

FÖRKLARINGAR

- Pentry-pausrum
- Tyst rum
- Mötesrum
- Arbetsplatser
- Övrigt

ARKITEKT

KROOK
& TJÄDER




Upprättad: 2022-09-15
Wallenstam förbehåller sig rätten till ändringar.



SKALA 1:200 (A3)


LOKALFAKTABLAD
EKELUNDSGATAN 9

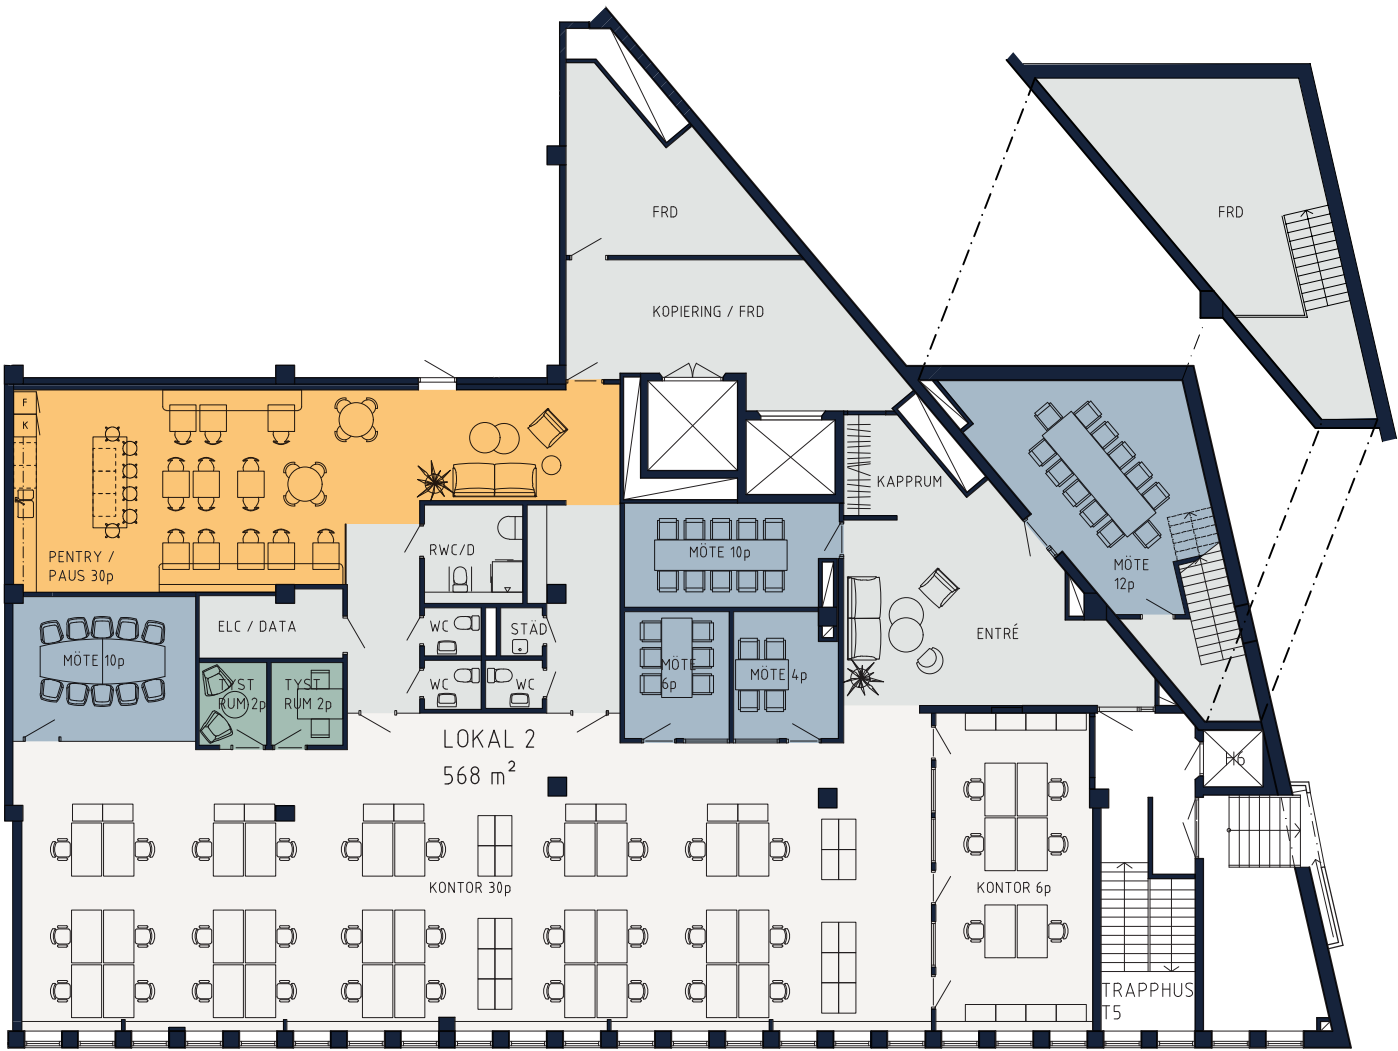


OMRÅDE
INOM VALLGRAVEN

568 m²

SEKTION

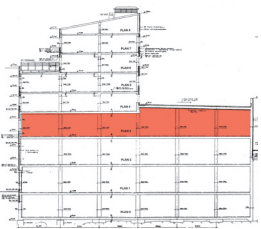

ORIENTERINGSVY
Uppifrån

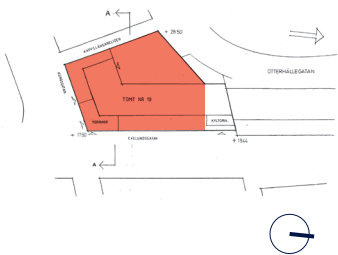

FÖRKLARINGAR

- Pentry-pausrum
- Tyst rum
- Mötesrum
- Arbetsplatser
- Övrigt

ARKITEKT


KROOK
& TJÄDER



Upprättad: 2022-09-15
Wallenstam förbehåller sig rätten till ändringar.

SKALA 1:200 (A3)


LOKALFAKTABLAD
EKELUNDSGATAN 9

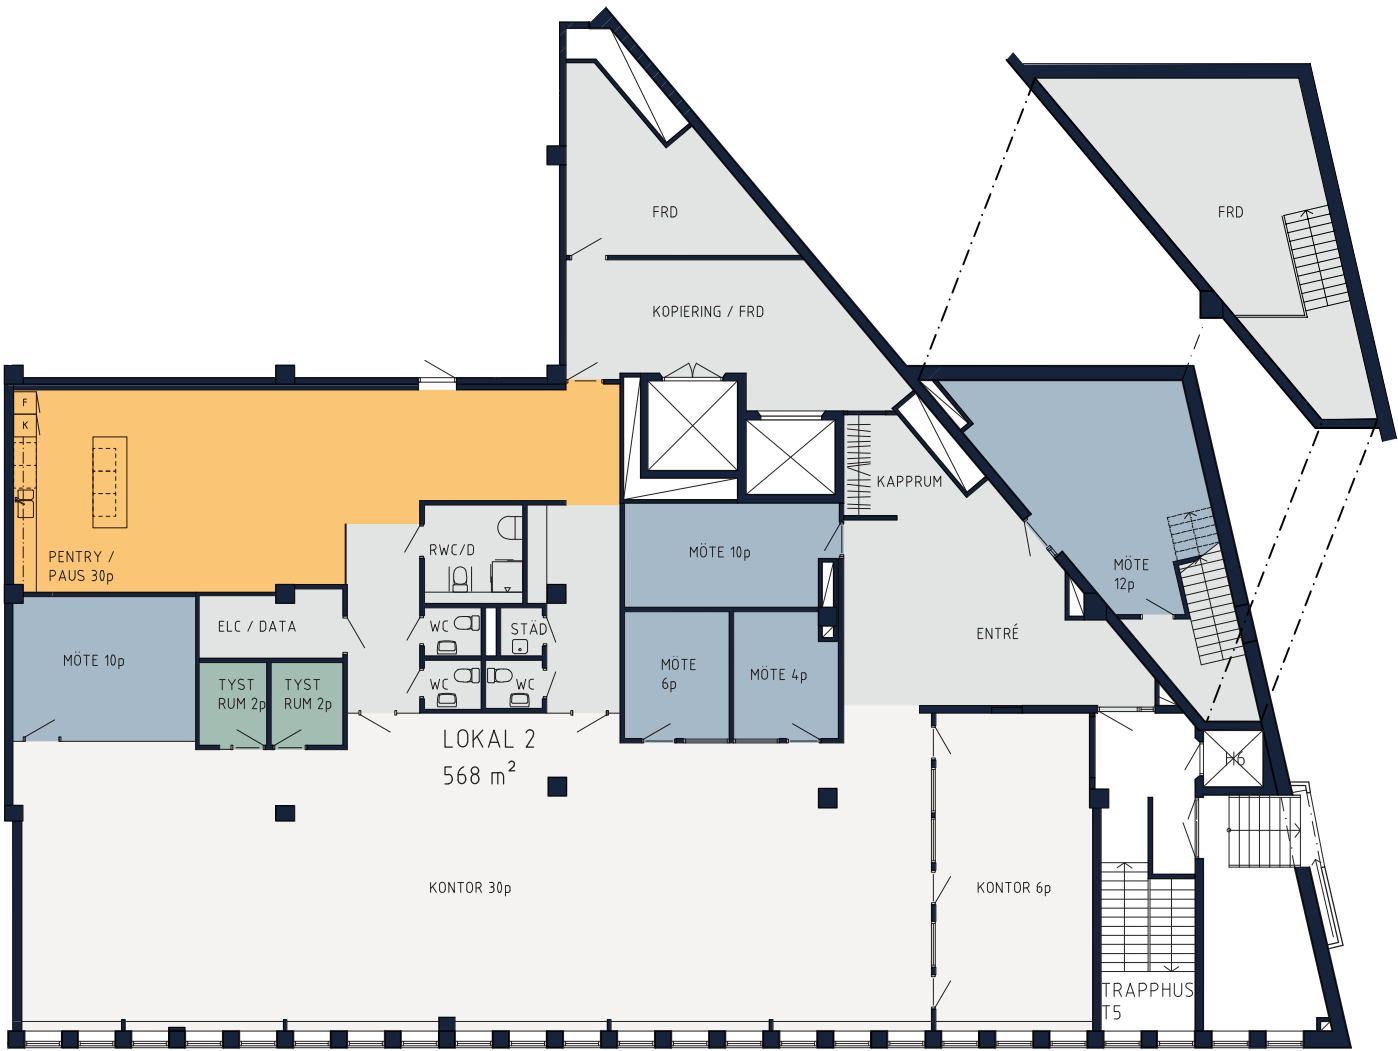


OMRÅDE
INOM VALLGRAVEN

568 m²

SEKTION

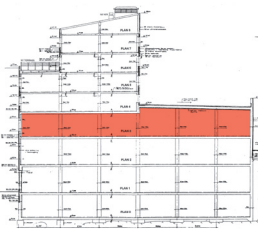

ORIENTERINGSVY
Uppifrån

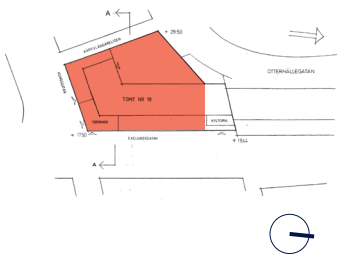

FÖRKLARINGAR

- Pentry-pausrum
- Tyst rum
- Mötesrum
- Arbetsplatser
- Övrigt

ARKITEKT

KROOK
& TJÄDER



Upprättad: 2022-09-15
Wallenstam förbehåller sig rätten till ändringar.

SKALA 1:200 (A3)