


LOKALFAKTABLAD

Södra Gubberogatan 20, Fastighet 61:25

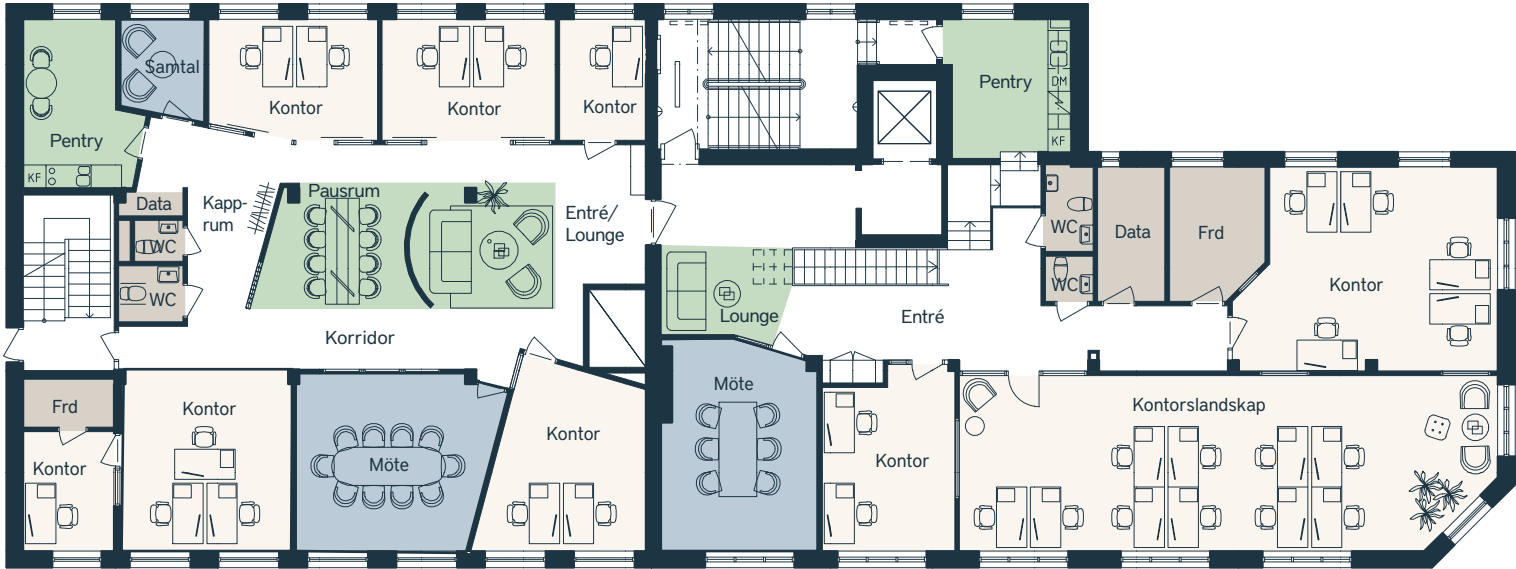

PLAN 3



PLAN 4



SKALA 1:200 (A3)

OMRÅDE



Gårda 46:9

ADRESS

Södra Gubberogatan 20

LOKALAREA: (CIRKA)

863 m²

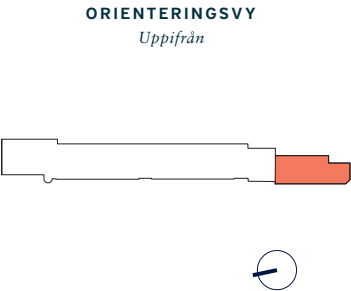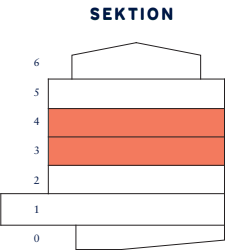

FÖRKLARINGAR

- Pentry / Loungeyta
- Möte
- Kontor
- Övrigt



LOKALFAKTABLAD

Södra Gubberogatan 20, Fastighet 61:25



OMRÅDE



Gårda 46:9

ADRESS

Södra Gubberogatan 20

LOKALAREA: (CIRKA)

203 m²

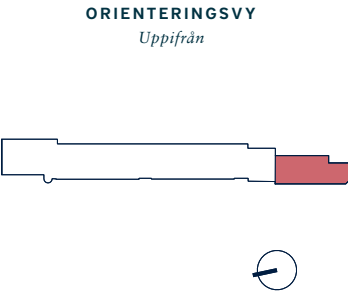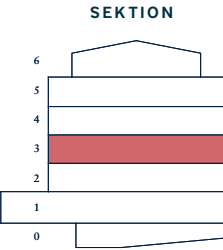

FÖRKLARINGAR

- Pentry / Loungeyta
- Möte
- Kontor
- Övrigt



LOKALFAKTLAD

Södra Gubberogatan 20, Fastighet 61:25



OMRÅDE



Gårda 46:9

ADRESS

Södra Gubberogatan 20

LOKALAREA: (CIRKA)

203 m²

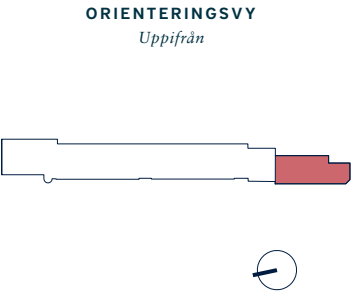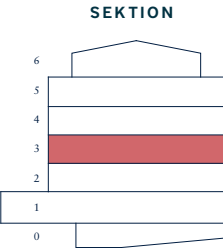

FÖRKLARINGAR

- Pentry / Loungeyta
- Möte
- Kontor
- Övrigt



LOKALFAKTABLAD


Södra Gubberogatan 20, Fastighet 61:25



OMRÅDE
Gårda 46:9

ADRESS
Södra Gubberogatan 20

LOKALAREA: (CIRKA)
215 m²

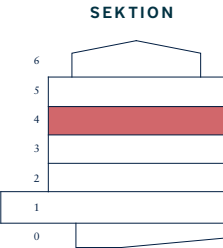

ORIENTERINGSVY
Uppifrån



FÖRKLARINGAR

- Pentry / Loungeyta
- Möte
- Kontor
- Övrigt



Upprättad: 2025.10.21
Wallenstam förbehåller sig rätten till ändringar.



SKALA 1:100 (A3)

LOKALFAKTABLAD

Södra Gubberogatan 20, Fastighet 61:25



OMRÅDE



Gårda 46:9

ADRESS

Södra Gubberogatan 20

LOKALAREA: (CIRKA)

218 m²

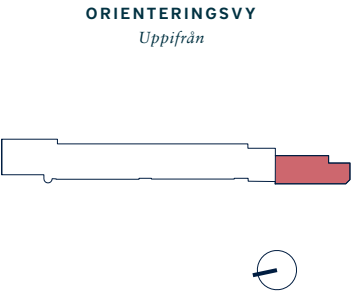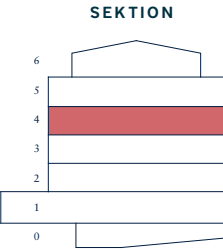

FÖRKLARINGAR

- Pentry / Loungeyta
- Möte
- Kontor
- Övrigt

