
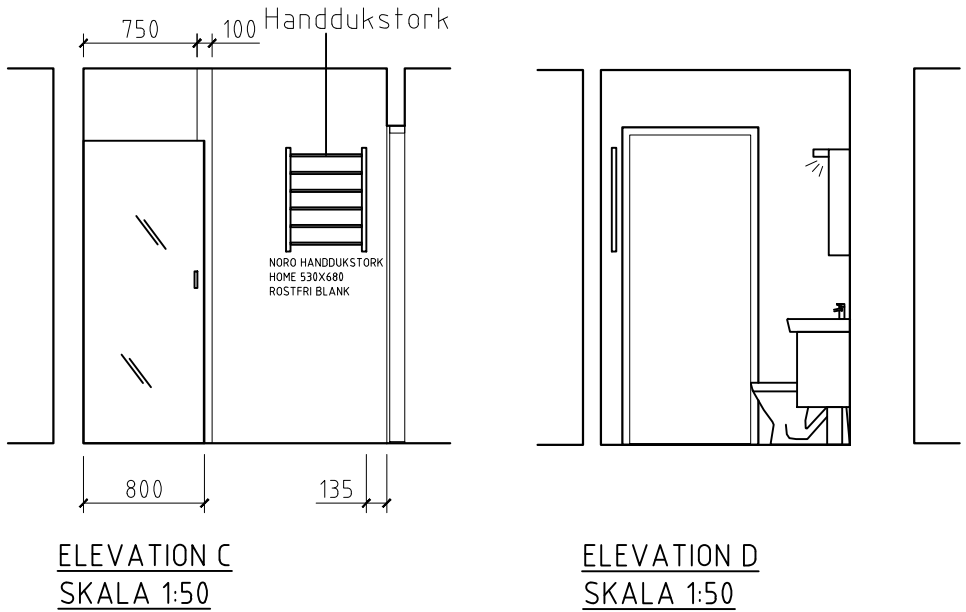
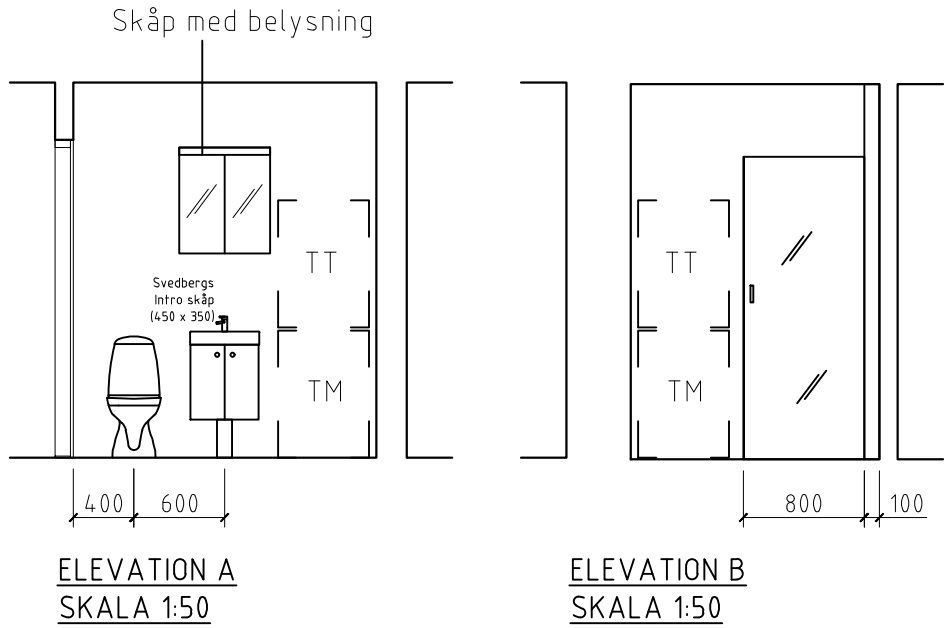


FÖRKLARINGAR OCH
FÖRESKRIFTER.

ALLA MÅTT I
MILLIMETER DÅ EJ
ANNAT ANGIVES.

MÅTT
KONTROLLERAS PÅ
PLATS AV
RESPEKTIVE
ENTREPRENÖR.

UTFÖRANDE OCH
SPECIFIKATIONER
ENLIGT
RUMSBESKRIVNING
OCH
BYGGBESKRIVNING

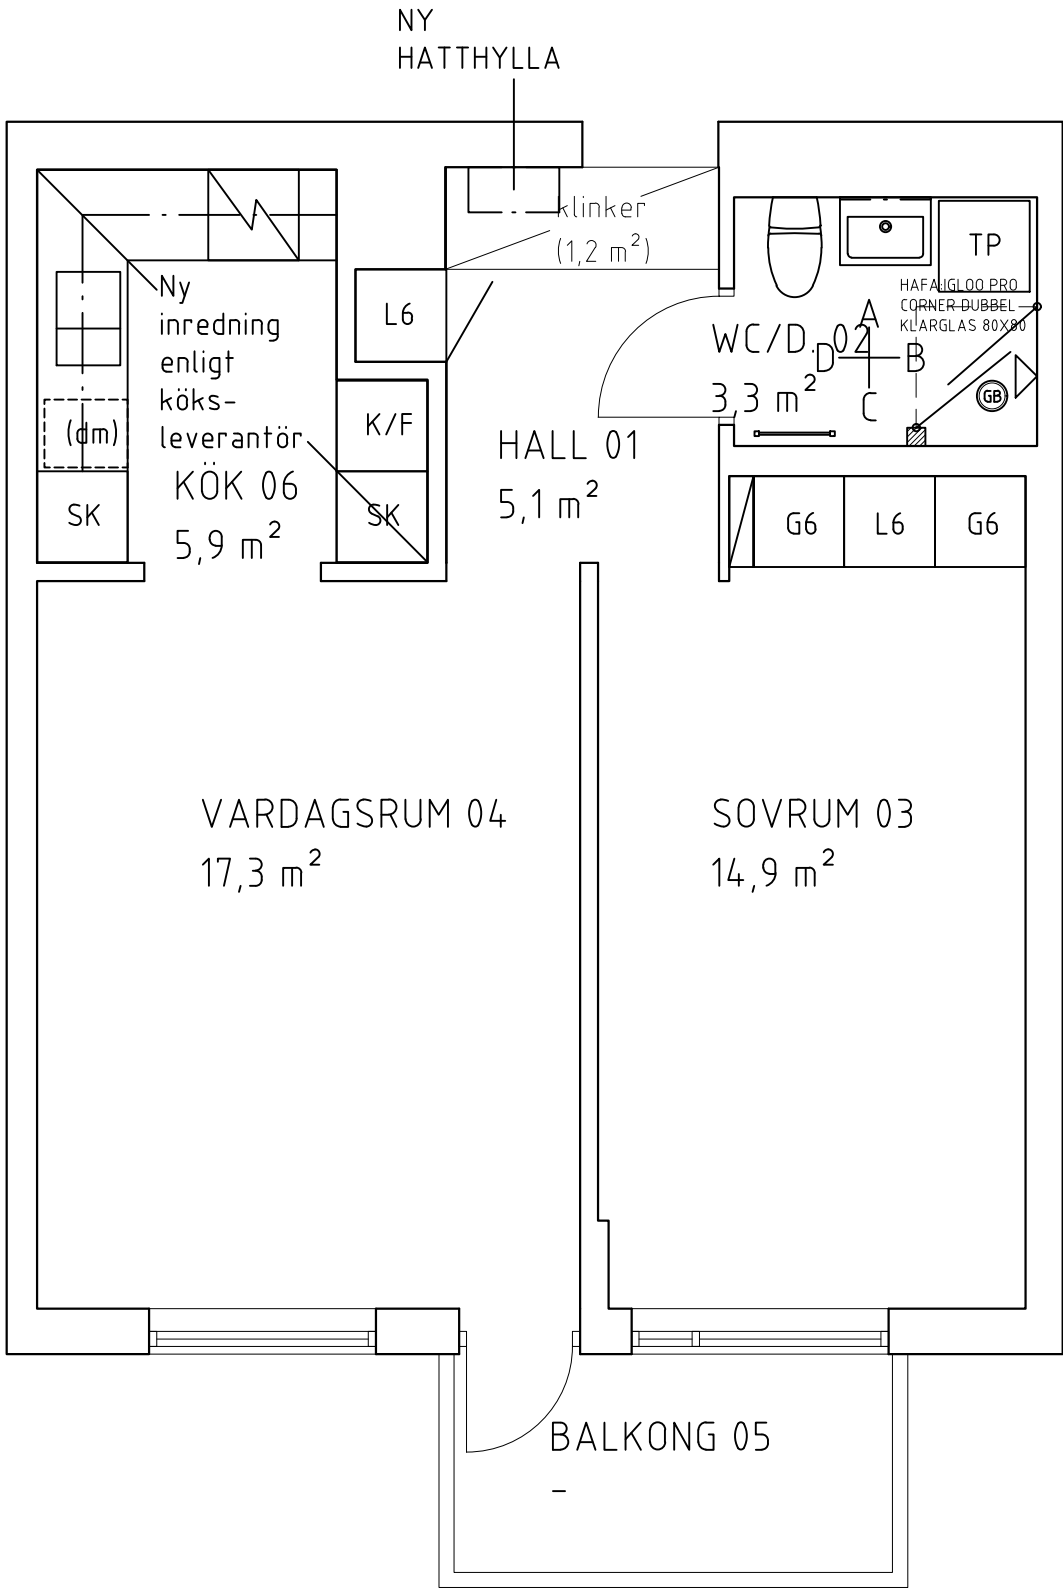

-	-	-	-
BET.	ANT.	ÄNDRINGEN AVSER	DATUM SIGN.
			
WALLENSTAM			
INNERSTADENS			
ARKITEKTER			
Äschebergsgatan 21, 411 27 Göteborg			
031-701 00 79, info@innerstad.se, innerstad.se			
UPPDRAG NR. 3134-0221	KONSTR. JCE	GRANSKAD JCE	
DATUM 2025-09-15	HANDLÄGGARE J ENGSTRÖM, ARKITEKT- SAR		
ANSVARIG			
JOHAN ENGSTRÖM, ARKITEKT- SAR/MSA			
Mäster Johansgatan 14			
Lunden 14:12 Ekonomisk Förening			
Pluslägenhet: 3134-0221		FBNR:14.07	
Lunden 14:12			
PLAN + ELEVATIONER		BLIVANDE UTSEENDE	
SKALA 1:50 (A3)	NUMMER A3134-0221-01		BET.

PLAN
SKALA 1:50

SKALA 1:50