


BOFAKTABLAD
Kedjan - Kallebäck, Göteborg

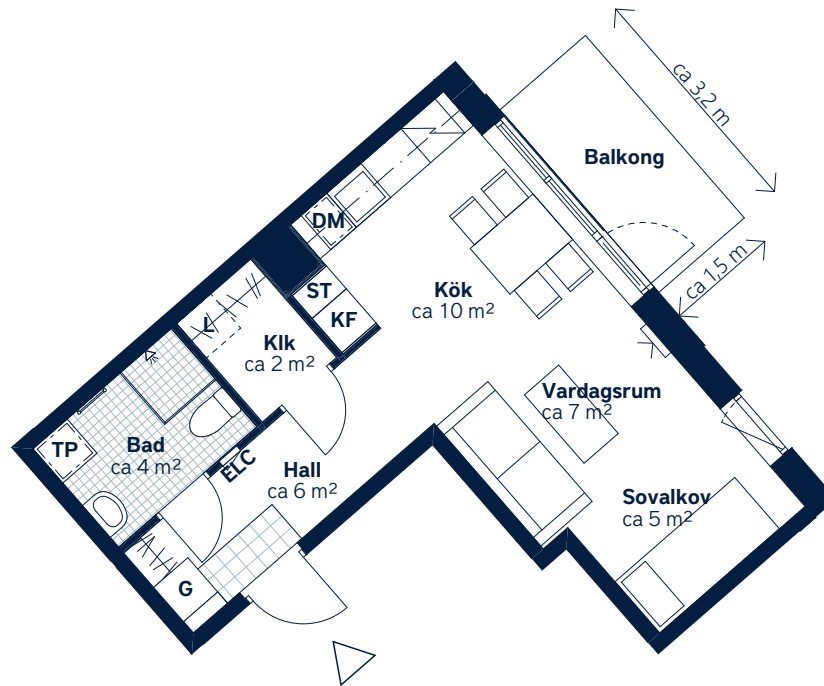

SKALA 1:100 (A4)

LÄGENHETSNUMMER: 3024 nationellt nr: 1204	BOAREA: (CIRKA) 34 m²	ANTAL RUM OCH KÖK: 1
ORIENTERINGSVY Uppifrån	SEKTIONSIVY	FÖRKLARINGAR G ST L TP KF DM Garderob Städsbänk Backstativ i KLK ersätter linneskåp Tvättpelare Häll och ugn Kyl/frys Diskmaskin, micro i överskåp ELC KLK Klinker Hatthylla Öppningsbart fönster Multimediauttag Elcentral Klädkammare Handdukstork



Generell golvbeklägning om inget annat anges: ekparkett, trestav. Den angivna lägenhetsstorleken kan skilja sig från summan av rummens enskilda areor då samtliga areor är avrundade, samt då den totala arean inkluderar innerväggar. Generell rumshöjd (exkl. undertak) ca 2,5 meter.
Upprättad: 2022-09-28 – Wallenstam förbehåller sig rätten till ändringar.