


ULFSPARREGATAN 14

LUNDEN 61:9

BOFAKTA

LGH: 1204-1204

51 m² 2 RoK

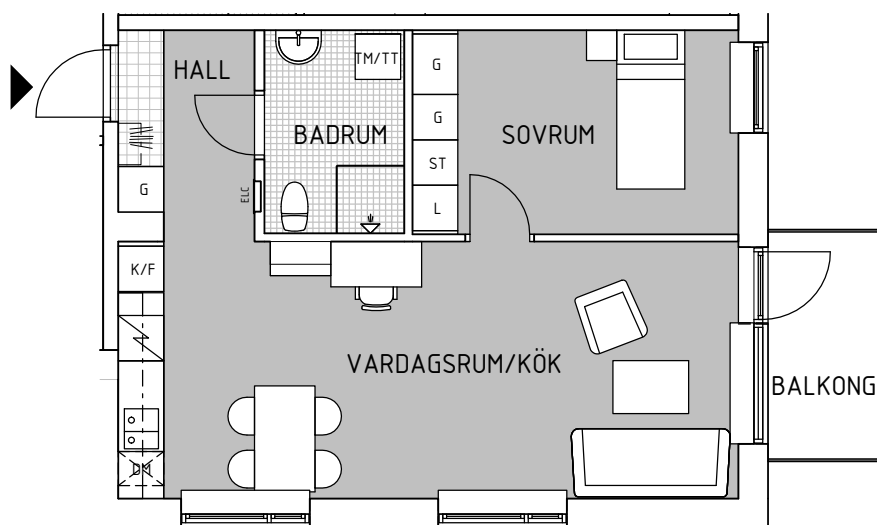

WALLENSTAM

Ytangelser är preliminära
Rätt till mindre ändringar förbehålles

0 5m
SKALA 1:100 Originalformat A4

TECKENFÖRKLARING

K/F	Kyl/frys	TM	Tvättmaskin
Spishäll	Spishäll	TT	Torktumlare
Diskmaskin	Diskmaskin	TM/TT	Tvättpelare
G	Garderob - En klädstång - En flyttbar hylla	Duschväggar i glas	
L	Linneskåp - Fyra flyttbara hyllor - Fyra backar med rullbeslag	Hatthylla	
ST	Städsåp - Städsåpsinredning inkl. medicinsåp.	ELC	Elcentral
Fönsterbänkar Fönsterbänkar av natursten/kalksten		Klinker i hall	
		Klinker i badrum	

LÄGE I HUSET

