

FÖRKLARINGAR OCH FÖRESKRIFTER.

ALLA MÅTT I MILLIMETER DÅ EJ
ANNAT ANGIVES.

MÅTT KONTROLLERAS PÅ PLATS
AV RESPEKTIVE ENTREPRENÖR.

UTFÖRANDE OCH SPECIFIKATIONER
ENLIGT RUMSBESKRIVNING OCH
BYGGBESKRIVNING

NY VÄGG (SKRAFF.)

BET.	ANT.	ÄNDRINGEN AVSER	DATUM	SIGN.
------	------	-----------------	-------	-------



WALLENSTAM

INNERSTADENS
ARKITEKTER

Aschebergsgatan 21, 411 27 Göteborg
031-701 00 79, info@innerstad.se, innerstad.se

UPPDRAG NR. 3515-0253	KONSTR. JCE	GRANSKAD JCE
DATUM 2023-11-03	HANDLÄGGARE J ENGSTRÖM, ARKITEKT- SAR/MSA	


ANSVARIG
JOHAN ENGSTRÖM, ARKITEKT- SAR

DAHLSTRÖMSGATAN 52 v
KB MYRAN NR 349

Pluslägenhet 3515-0253 FBNR: 1102
Majorna 350:5
PLAN + ELEVATIONER BLIVANDE UTSEENDE

SKALA 1:50 (A3)	NUMMER A3515-0253-01	BET.
--------------------	-------------------------	------

Öppen omfattning, ingen karm för dörr

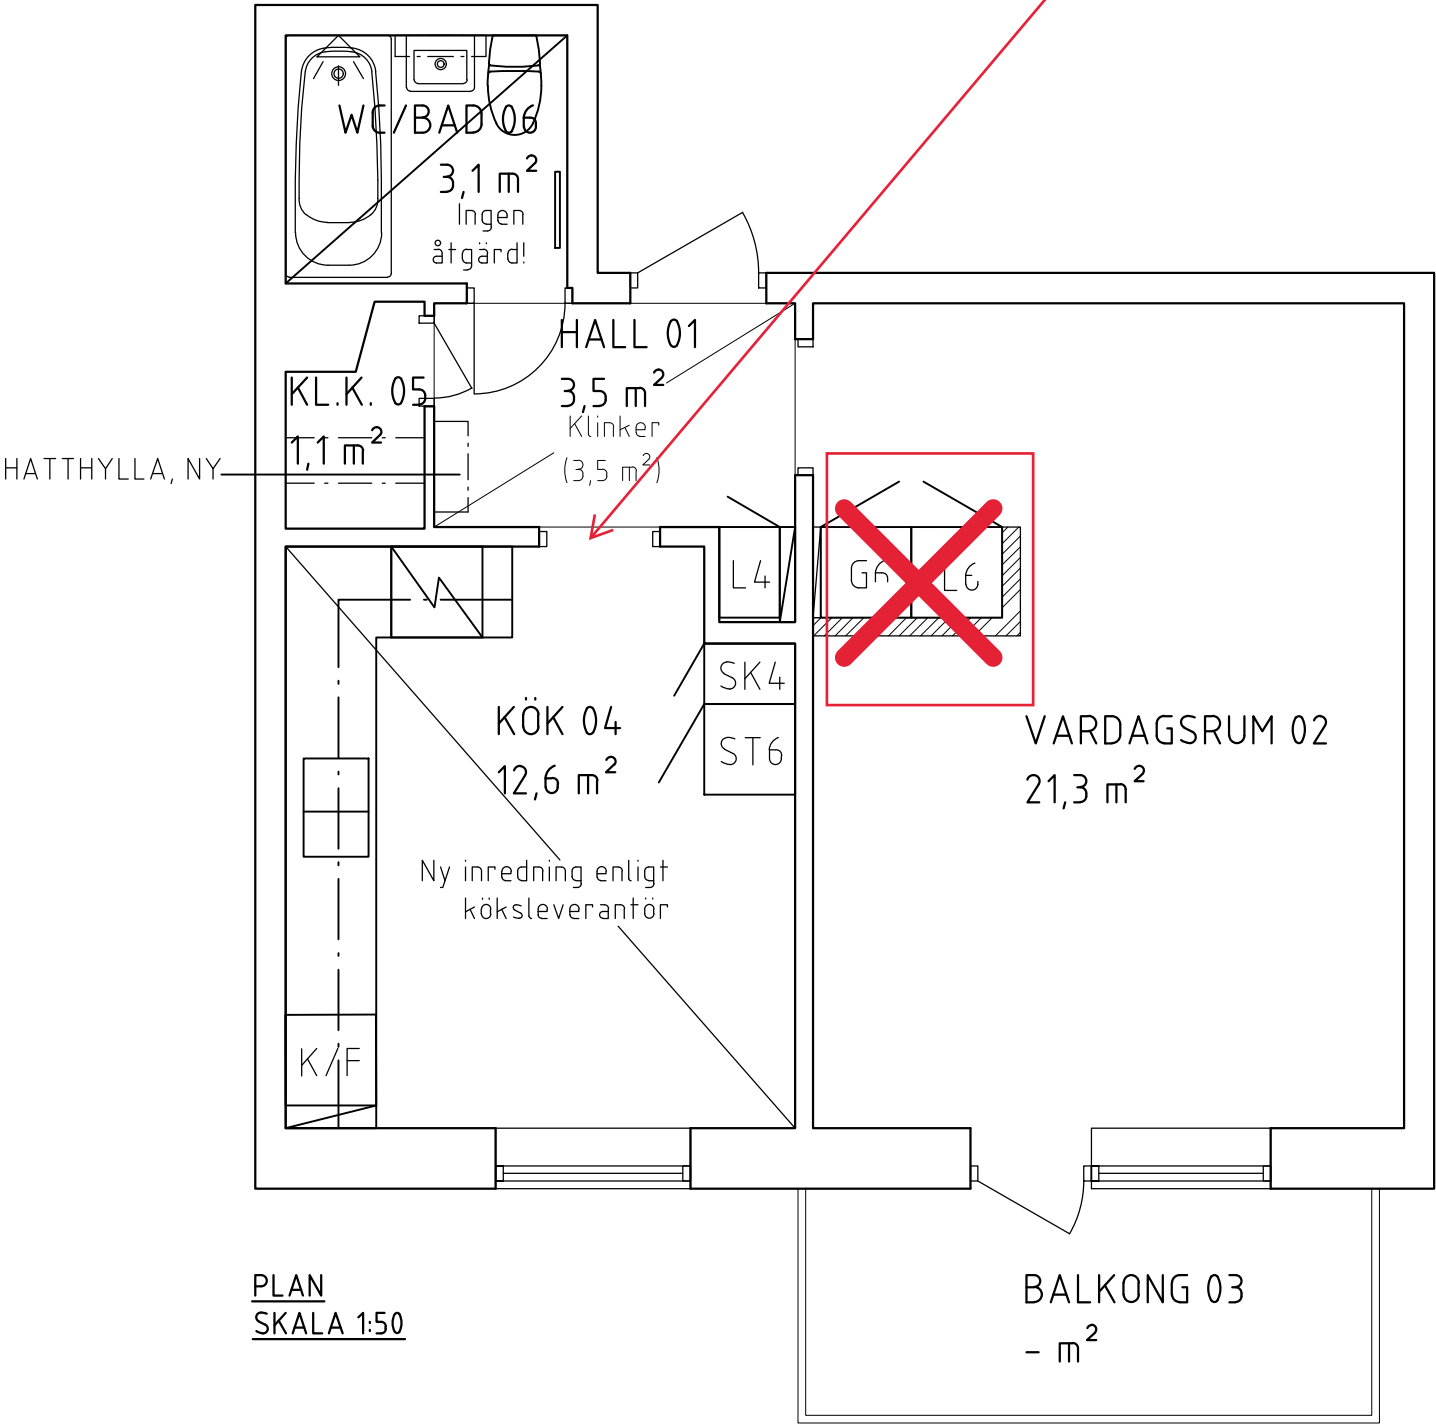

PLAN
SKALA 1:50

