


Kv Utsikten – Kallebäcks Terrasser

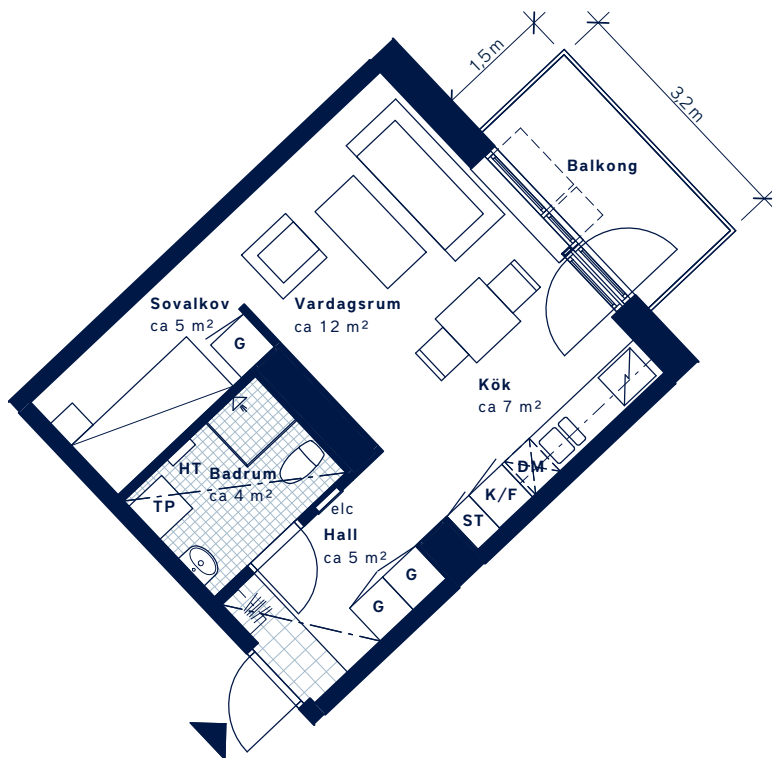

SKALA 1:100 (A4)

LÄGENHETSNUMMER: 3047 <i>Nationellt nr: 1207</i>	BOAREA: (CIRKA) 34 m²	ANTAL RUM OCH KÖK 1
ORIENTERINGSVY <i>Uppifrån</i>	FASADVY <i>Sydost från Filmjölksgatan</i>	FÖRKLARINGAR G Garderob L Linneskåp ST Städsåp Spis K Kyl F Frys K/F Kyl/Frys Diskmaskin Tvättmaskin Torktumlare Tvättpelare Klinker Handdukstork Gipsinklädnad Öppningsbart fönster Öppningsbart vridfönster Hatthylla Multimediauttag Elc Elcentral Förberett för mikro i överskåp