


BOFAKTABLAD

Kvarteret Skogsvaktaren-Mölnlycke fabriker

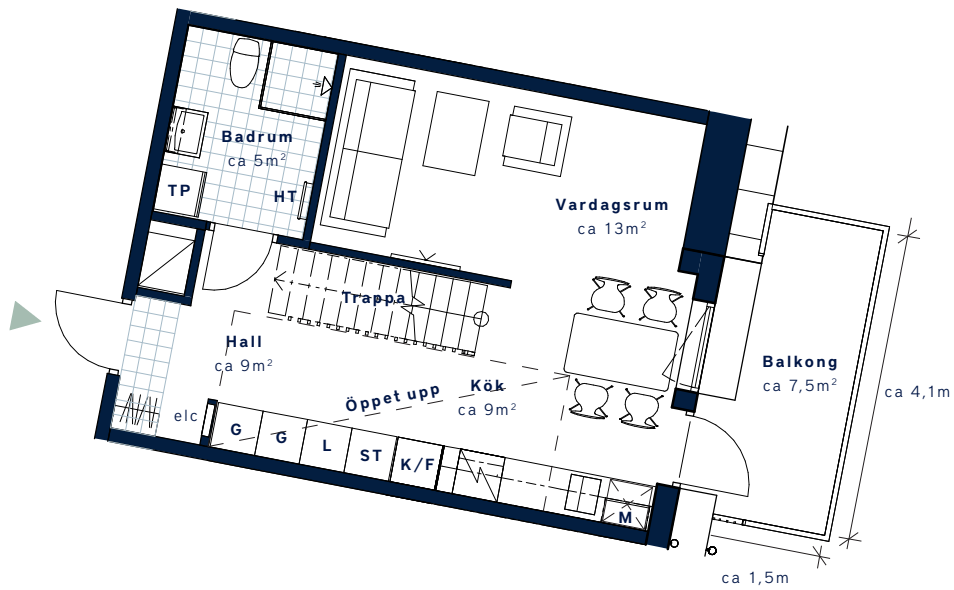


SKALA 1:100 (A4)

<p>LÄGENHETSNUMMER: 1904 nationellt nr: 1904</p>	<p>BOAREA: (CIRKA) 55 m²</p>	<p>ANTAL RUM OCH KÖK 2</p>																
<p>Disponentvägen</p>	<p>FASADVY Söder från Disponentvägen</p>	<p>FÖRKLARINGAR</p> <table border="0"> <tr> <td> Garderob</td> <td> Hatthylla</td> </tr> <tr> <td> Städskap</td> <td> Klinker</td> </tr> <tr> <td> Linneskåp</td> <td> Multimediauttag</td> </tr> <tr> <td> Induktionsskåp/ugn</td> <td> Elcentral</td> </tr> <tr> <td> Kyl/Frys</td> <td> Gipsinklädnad i tak</td> </tr> <tr> <td> Diskmaskin</td> <td> Handduktork</td> </tr> <tr> <td> Tvättpelare</td> <td> Öppningsbart fönster</td> </tr> <tr> <td> Mikro i överskåp</td> <td></td> </tr> </table>	Garderob	Hatthylla	Städskap	Klinker	Linneskåp	Multimediauttag	Induktionsskåp/ugn	Elcentral	Kyl/Frys	Gipsinklädnad i tak	Diskmaskin	Handduktork	Tvättpelare	Öppningsbart fönster	Mikro i överskåp	
Garderob	Hatthylla																	
Städskap	Klinker																	
Linneskåp	Multimediauttag																	
Induktionsskåp/ugn	Elcentral																	
Kyl/Frys	Gipsinklädnad i tak																	
Diskmaskin	Handduktork																	
Tvättpelare	Öppningsbart fönster																	
Mikro i överskåp																		



Generell golvbeläggning om inget annat anges: ekparkett, trestav. Takhöjd ca 2,5 meter om inget annat anges. Den angivna lägenhetsstorleken kan skilja sig från summan av rummens enskilda areor då samtliga areor är avrundade, samt då den totala arean inkluderar innerväggar. Upprättad: 2022-08-05 – Wallenstam förbehåller sig rätten till ändringar.

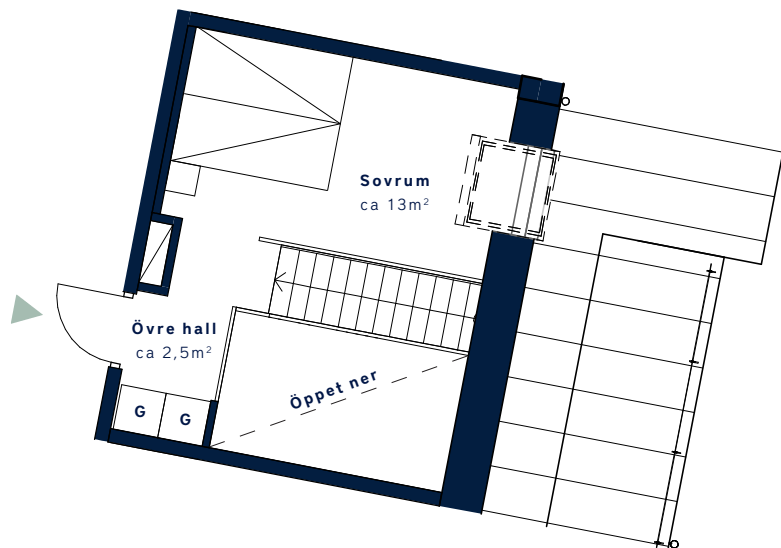

SKALA 1:100 (A4)

<p>LÄGENHETSNUMMER: 1904 nationellt nr: 1904</p>	<p>BOAREA: (CIRKA) 55 m²</p>	<p>ANTAL RUM OCH KÖK 2</p>																
<p>Disponentvägen</p>	<p>FASADVY Söder från Disponentvägen</p>	<p>FÖRKLARINGAR</p> <table border="0"> <tr> <td> Garderob</td> <td> Hatthylla</td> </tr> <tr> <td> Städskap</td> <td> Klinker</td> </tr> <tr> <td> Linneskåp</td> <td> Multimediauttag</td> </tr> <tr> <td> Induktionshäll/ugn</td> <td> Elcentral</td> </tr> <tr> <td> Kyl/Frys</td> <td> Gipsinklädnad i tak</td> </tr> <tr> <td> Diskmaskin</td> <td> Handduktork</td> </tr> <tr> <td> Tvättpelare</td> <td> Öppningsbart fönster</td> </tr> <tr> <td> Mikro i överskåp</td> <td></td> </tr> </table>	Garderob	Hatthylla	Städskap	Klinker	Linneskåp	Multimediauttag	Induktionshäll/ugn	Elcentral	Kyl/Frys	Gipsinklädnad i tak	Diskmaskin	Handduktork	Tvättpelare	Öppningsbart fönster	Mikro i överskåp	
Garderob	Hatthylla																	
Städskap	Klinker																	
Linneskåp	Multimediauttag																	
Induktionshäll/ugn	Elcentral																	
Kyl/Frys	Gipsinklädnad i tak																	
Diskmaskin	Handduktork																	
Tvättpelare	Öppningsbart fönster																	
Mikro i överskåp																		