


BOFAKTABLAD
Kedjan - Kallebäck, Göteborg

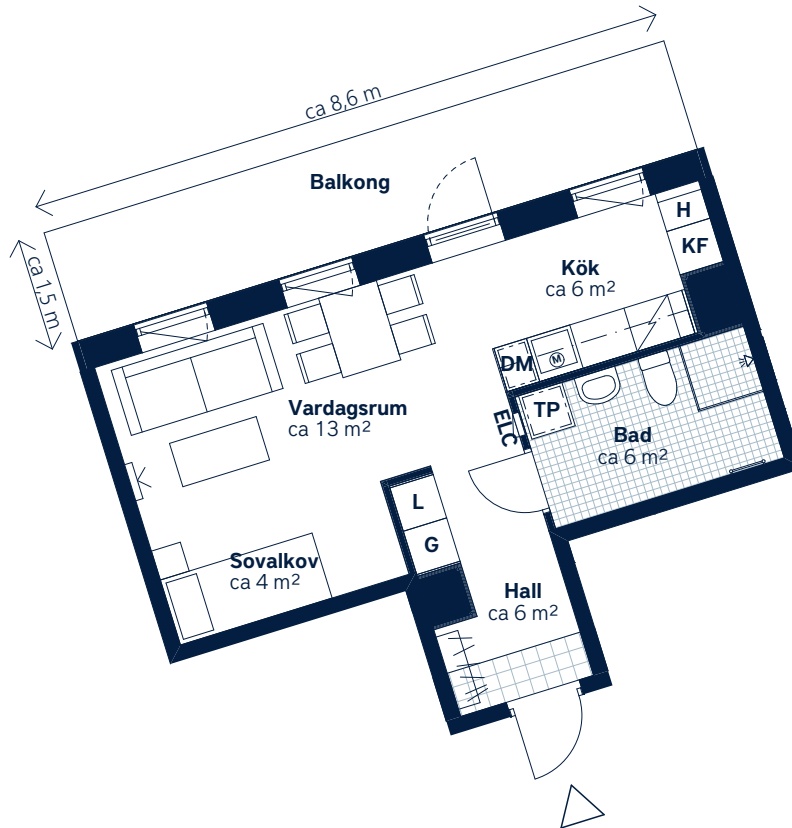

SKALA 1:100 (A4)

LÄGENHETSNUMMER: 8093 nationellt nr: 1903	BOAREA: (CIRKA) 35 m²	ANTAL RUM OCH KÖK: 1
ORIENTERINGSVY Uppifrån	SEKTIONSVY	FÖRKLARINGAR G Garderob H Högsåp L Linnesåp TP Tvåttpelare Håll och ugn KF Kyl/frys DM Diskmaskin Klinker Hatthylla Öppningsbart fönster Multimediauttag ELC Elcentral Handduksstork Micro



Generell golvbeläggning om inget annat anges: ekparkett, trestav. Den angivna lägenhetsstorleken kan skilja sig från summan av rummens enskilda areor då samtliga areor är avrundade, samt då den totala arean inkluderar innerväggar. Generell rumshöjd (exkl. undertak) ca 2,5 meter.
Upprättad: 2022-09-28 - Wallenstam förbehåller sig rätten till ändringar.