


FÖRKLARINGAR OCH FÖRESKRIFTER.

ALLA MÅTT I MILLIMETER DÅ EJ  
ANNAT ANGIVES.

MÅTT KONTROLLERAS PÅ PLATS  
AV RESPEKTIVE ENTREPRENÖR.

UTFÖRANDE OCH SPECIFIKATIONER  
ENLIGT RUMSBESKRIVNING OCH  
BYGGBESKRIVNING

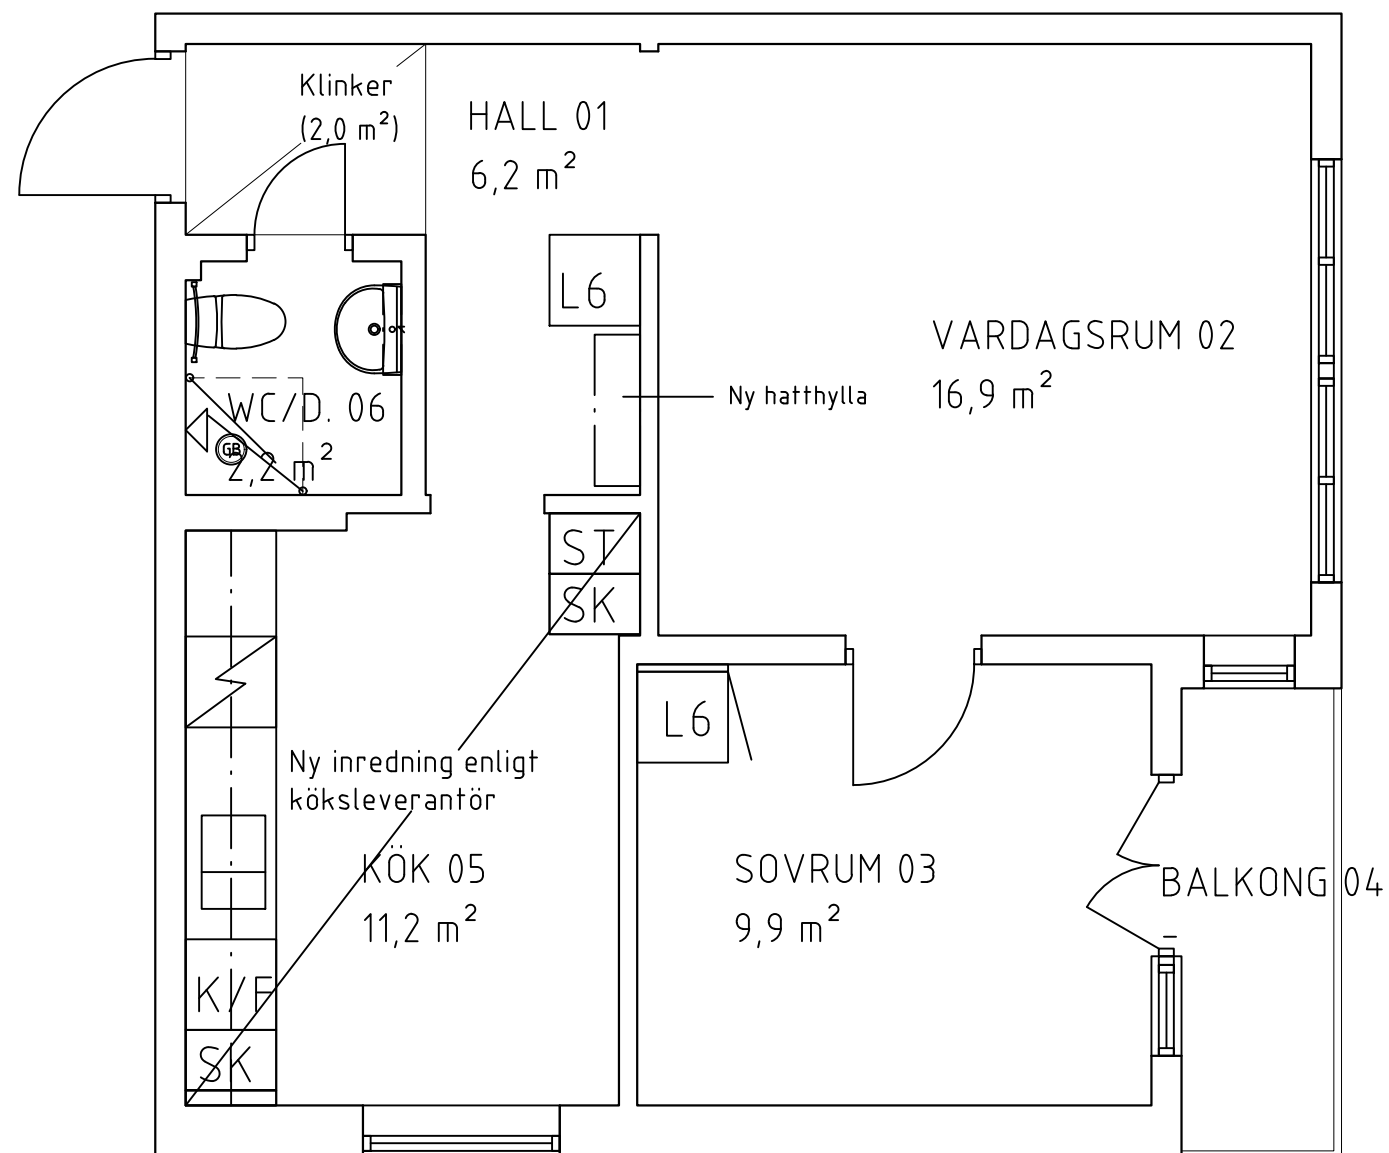

PLAN  
SKALA 1:50



SKALA 1:50

BET.	ANT.	ÄNDRINGEN AVSER	DATUM	SIGN.



**INNERSTADENS  
ARKITEKTER**

Aschebergsgatan 21, 411 27 Göteborg  
031-701 00 79, info@innerstad.se, innerstad.se

UPPDRAG NR. 3151-0006	KONSTR. JCE	GRANSKAD JCE
--------------------------	----------------	-----------------

DATUM 2026-02-23	HANDLÄGGARE J ENGSTRÖM, ARKITEKT- SAR/MSA
---------------------	--

ANSVARIG  
JOHAN ENGSTRÖM, ARKITEKT- SAR/MSA

Redbergsvägen 17A  
KB Gårda-Stampen

Pluslägenhet 3151-0006  
Gårda 69:1  
Plan och elevationer BLIVANDE UTSEENDE

SKALA 1:50 (A3)	NUMMER A3151-0006-01	BET.
--------------------	-------------------------	------