


BOFAKTABLAD

Mejeristen - Kallebäck, Göteborg

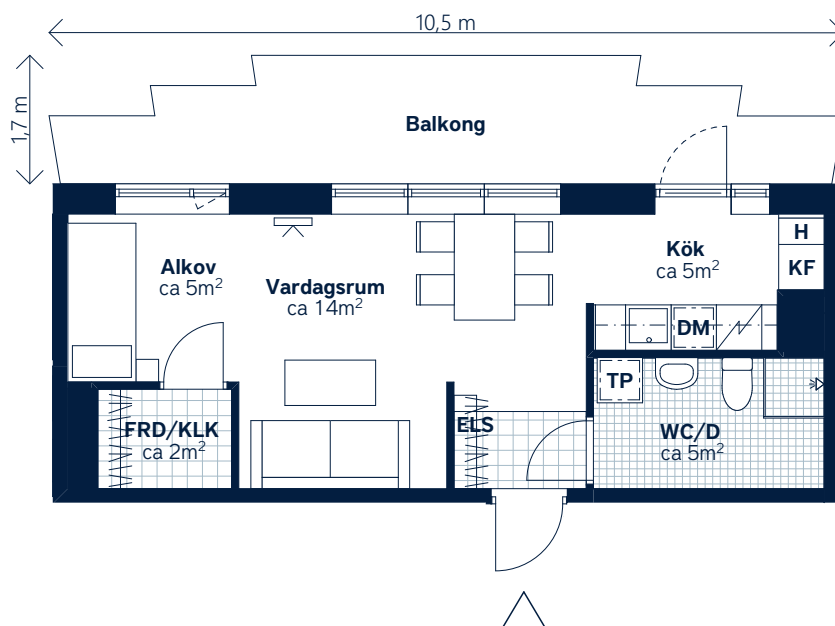

SKALA 1:100 (A4)

LÄGENHETSNUMMER:

3102

nationellt nr: 2002

BOAREA: (CIRKA)


35 m²

ANTAL RUM OCH KÖK:

1


ORIENTERINGSVY

Uppifrån

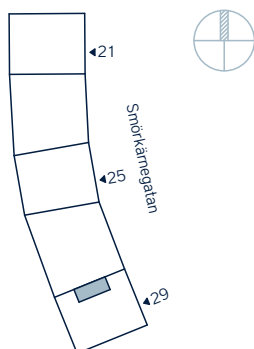

SEKTIONS SVY

Öst från Smörkärnegatan

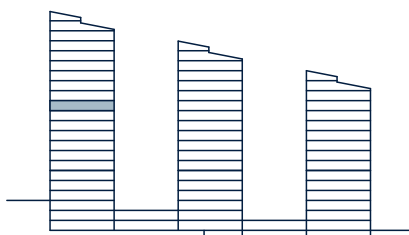

FÖRKLARINGAR

G Garderob	TP Tvättbänk
ST Städskåp	Klinker
L Linneskåp	Hatthylla
H Höghäls	Öppningsbart fönster
Spis	Multimediauttag
KF Kyl/frys	ELS Elskåp
DM Diskmaskin, förberett för micro i överskåp	KLK Klädskåp
	FRD Lägenhetsförråd



Generell golvbeklägning om inget annat anges: ekparkett, trestav. Den angivna lägenhetsstorleken kan skilja sig från summan av rummens enskilda areor då samtliga areor är avrundade, samt då den totala arean inkluderar innerväggar. Generell rumshöjd (exkl. undertak) ca 2,5 meter, på övervåning i etagelägenhet ca 3,1 meter. Upprättad: 210225 – Wallenstam förbehåller sig rätten till ändringar.