


BOFAKTABLAD

Kallebäcks terrasser kv. 6 - Torget

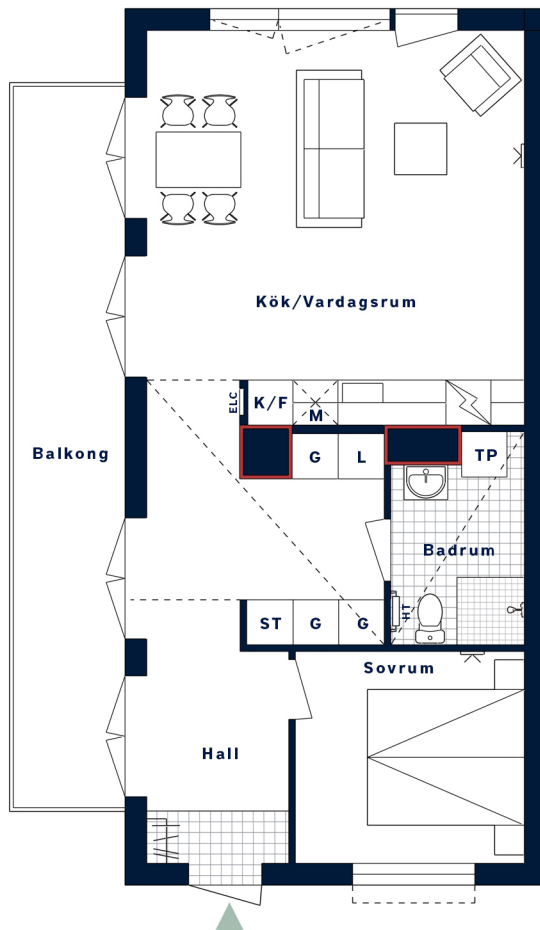

Tänk på att aldrig borra djupare än vad pluggens längd är.

— Ej lämplig vägg att borra i på grund av el-/rörinstallationer och brandskydd.

Beige färgsättning



SKALA 1:100 (A4)

1 cm på ritningen motsvarar 1 m i verkligheten

<p>LÄGENHETSNUMMER: 1202 nationellt nr: 1202</p>	<p>BOAREA: (CIRKA) 55 m²</p>	<p>ANTAL RUM OCH KÖK 2</p>																
<p>ORIENTERINGSVY Uppifrån</p>	<p>FASADVY Fasad mot norr</p>	<p>FÖRKLARINGAR</p> <table border="0"> <tr> <td>G Garderob</td> <td> Hatthylla</td> </tr> <tr> <td>L Linneskåp</td> <td> Klinker</td> </tr> <tr> <td>ST Städsåkåp</td> <td> Multimediauttag</td> </tr> <tr> <td> Induktionshäll/ugn</td> <td>ELC Elcentral</td> </tr> <tr> <td> Diskmaskin</td> <td> Gipsinklädnad i tak</td> </tr> <tr> <td>K/F Kyl/Frys</td> <td>HT Handduksstork</td> </tr> <tr> <td>TP Tvättpelare</td> <td> Öppningsbart fönster</td> </tr> <tr> <td>M Mikro i överskåp</td> <td></td> </tr> </table>	G Garderob	Hatthylla	L Linneskåp	Klinker	ST Städsåkåp	Multimediauttag	Induktionshäll/ugn	ELC Elcentral	Diskmaskin	Gipsinklädnad i tak	K/F Kyl/Frys	HT Handduksstork	TP Tvättpelare	Öppningsbart fönster	M Mikro i överskåp	
G Garderob	Hatthylla																	
L Linneskåp	Klinker																	
ST Städsåkåp	Multimediauttag																	
Induktionshäll/ugn	ELC Elcentral																	
Diskmaskin	Gipsinklädnad i tak																	
K/F Kyl/Frys	HT Handduksstork																	
TP Tvättpelare	Öppningsbart fönster																	
M Mikro i överskåp																		



Generell golvbeläggning om inget annat anges: ekparkett, trestav. Takhöjd ca 2,5 meter om inget annat anges. Den totala arean inkluderar innerväggar. Upprättad: 2024-05-15. Wallenstam förbehåller sig rätten till ändringar.